


DOPRAVNÍ ZNAČKY VODOROVNĚ
veškeré původní VZ se odstraní

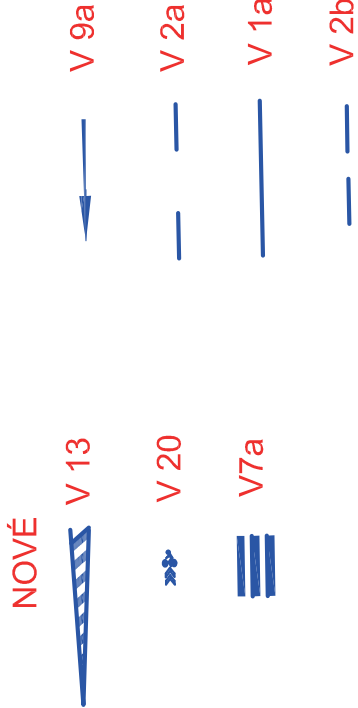

DOPRAVNÍ ZNAČKY SVISLÉ
pozn. světla výška min.2.2m
C7a/b instalovat ve zmenšeném provedení



NOVÉ

C4a 2 ks velikost 500mm

C7a 6 ks

C7b 5 ks

E13 6 ks



VYPRACOVAL	KRESLIL	KONTROLOVAL	ZP
	Ing.Vik	Ing.Vychodil	Ing.Vik
AUTOCAD HP T790			
MÍSTO BRNO, ul. Chodská			
ODBĚRATEL BKOM a.s.			
INVESTOR BKOM a.s.			
NÁZEV AKCE			
DOPRAVNÍ ZNAČENÍ CHODSKÁ ÚSEK ŠUMAVSKÁ-TÁBOR			
FORMÁT 4A4			
DATUM srpen 2019			
STUPEŇ			
ZAK.Č.			
ARCH.Č.			
MĚŘÍTKO 1:500			
PŘÍLOHA.Č.			
OBSAH		SITUACE S NÁVRHEM DZ	

