


**ULICE KRAUSOVA - OPRAVA KOMUNIKACE  
SITUACE DOPRAVNÍHO ZNAČENÍ A  
M 1:250**

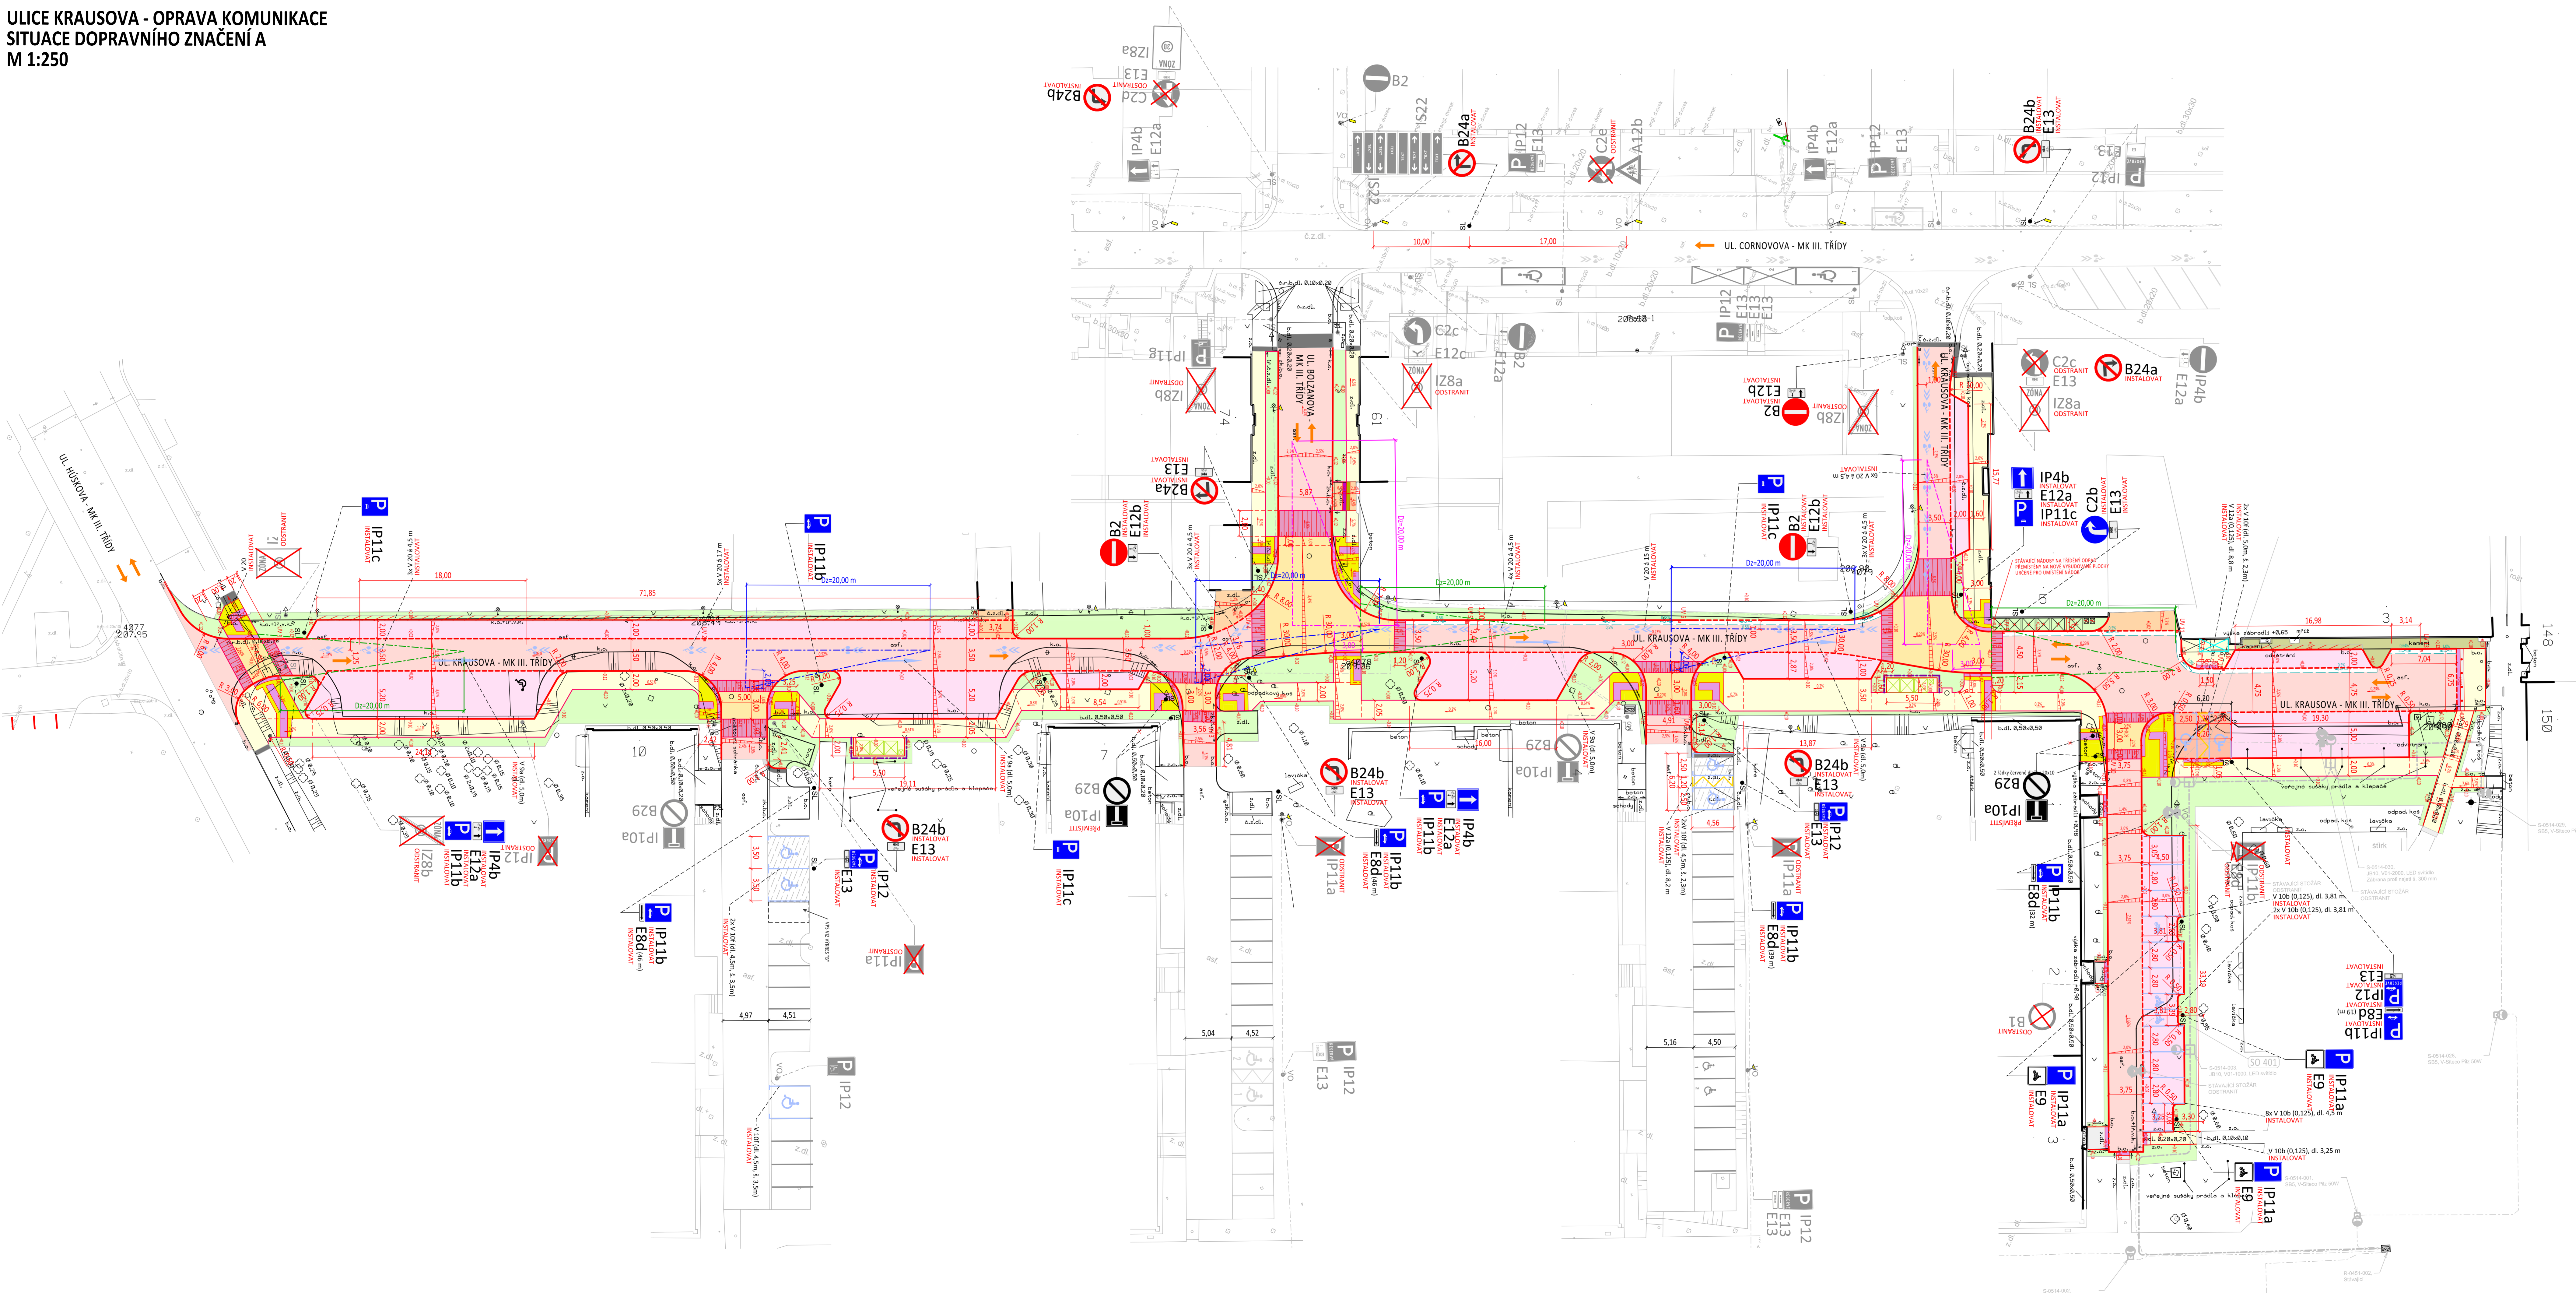

- LEGENDA PLOCH**
- CHODNÍK (dl. 20x20x6 cm sedlá hládká, fazetová)
  - RELIEFNI DLAŽBA (dl. 20x10x6 cm černá/antracit)
  - RELIEFNI DLAŽBA (dl. 20x10x8 cm černá/antracit)
  - LEMOVÁNÍ (dl. 20x20x6 cm sedlá hládká, bezfazetová)
  - LEMOVÁNÍ (dl. 20x20x8 cm sedlá hládká, bezfazetová)
  - PARKOVÁNÍ (dl. 20x16,5x8 cm sedlá hládká, fazetová)
  - PARKOVÁNÍ (distanční dl. 20x20x8 cm, sedlá hládká, fazetová)
  - VJEZD (dl. 20x16,5x8 cm sedlá hládká, fazetová)
  - ZPOMALOVACÍ PRAH/ZVÝŠENÁ KŘÍŽ. PLOCHA - NÁBĚHY (dl. 20x16,5x8 cm, červená hládká, fazetová)
  - ZPOMALOVACÍ PRAH/ZVÝŠENÁ KŘÍŽ. PLOCHA (dl. 20x16,5x8 cm, červená hládká, fazetová)
  - VOZOVKA (asfaltový beton)
  - ZÁSTĚP (okrasování a zatravnění)
  - ZÁSTĚP ŠTEK
  - OPRAVA DLAŽDĚNÉHO KRYTÍ (š. pruhu 0,50 m)
  - OPRAVA ASFALTOVÉHO KRYTÍ (š. pruhu 0,50 m)
  - PŘEDLAŽENÍ STÁVAJÍCÍM TYPEM DLAŽBY VČETNĚ ODSTRANĚNÍ BAREVNÉ DLAŽBY
- LEGENDA ZNAČENÍ**
- STÁVAJÍCÍ STAV
  - SMĚR PROVOZU
  - NOVÁ ULIČNÍ VPŮST
  - NOVÁ PŘÍPOJKA UV
- LEGENDA STAVEBNÍCH OBJEKTŮ**
- KOMUNIKACE
  - ÚČELOVÉ PLOCHY VE SPRÁVĚ UMC
  - OPRAVA VEŘEJNÉHO OSVĚTLENÍ
  - INVENTARIZACE ZELENĚ
  - NÁHRADNÍ VÝSADBA
- LEGENDA DOPRAVNÍHO ZNAČENÍ**
- STÁVAJÍCÍ SVISLÉ/VDODOROVNÉ DOPRAVNÍ ZNAČENÍ - sedlá číslo dopravní značky
  - NAVŘZENÉ SVISLÉ/VDODOROVNÉ DOPRAVNÍ ZNAČENÍ - INSTALOVAT - Země číslo dopravní značky
  - STÁVAJÍCÍ SVISLÉ DOPRAVNÍ ZNAČENÍ - PŘEMÍSTIT - Země číslo dopravní značky
  - STÁVAJÍCÍ SVISLÉ DOPRAVNÍ ZNAČENÍ - ODSTRANIT - sedlá číslo dopravní značky

**POZNÁMKA**

Legenda osazení dopravních značek: SL = sloupek, VO = veřejné osvětlení, TS = trojeřvý sloup, PTM = pružné tělo majáku

Místní úprava provozu na pozemní komunikaci bude realizována podle zákona č. 361/2005Sb., vyhlášky 294/2015Sb., podle příslušných českých technických norem ČSN a technických podmínek Ministerstva dopravy.

Veškeré vodorovné dopravní značení, které není zobrazeno a brání instalaci nového, bude před jeho realizací odstraněno.

**D.1**

VEDOUcí UDI	VEDOUcí PROJEKTU	VYPRACOVAL	KONTROLOVAL	
ING. M. PEŘINICA	ING. P. KNĚSL	ING. O. KOČOUŘEK	ING. P. JIŘIL	
INVESTOR: STATUTÁRNÍ MĚSTO BRNO	NÁZEV AKCE: ULIČE KRAUSOVA - OPRAVA KOMUNIKACE			DATUM: BŘEZEN 2024 FORMÁT: 6,5x24,4 STUPEŇ: DUSP+PPS MĚŘÍTKO: 1:250 Č. ARCHIVNÍ: 870 ČÍSLO PÁRE: 06A
NÁZEV VÝKRESU: SITUACE DOPRAVNÍHO ZNAČENÍ A				ČÍSLO VÝKRESU: 06A

