JUNDROV

SCHÉMA STÁVAJÍCÍ
ORGANIZACE DOPRAVY

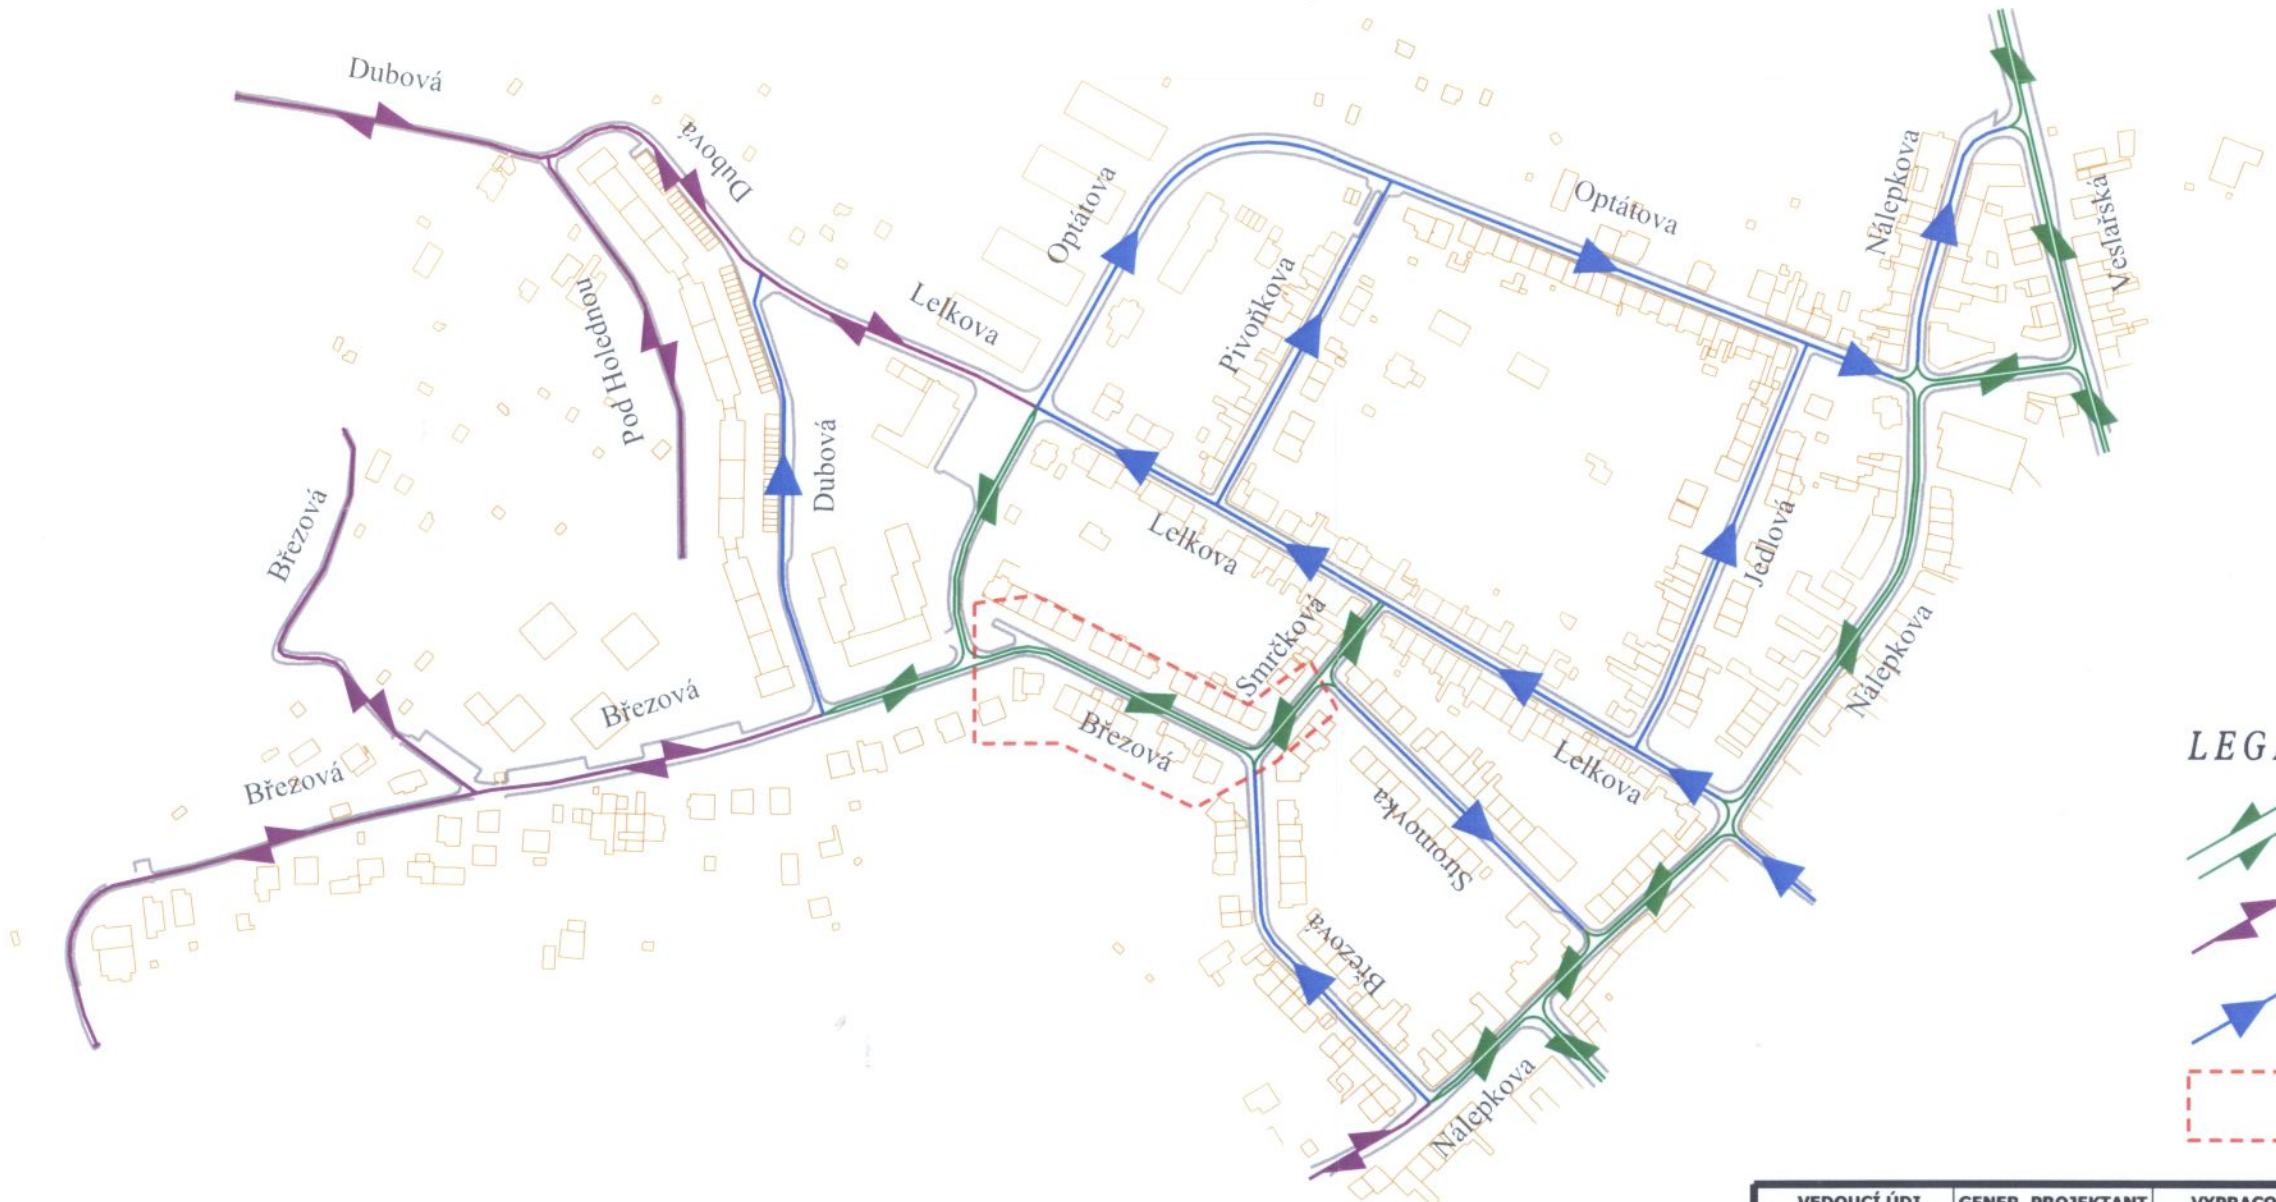

LEGENDA:

- OBOUSMĚRNÁ KOMUNIKACE
- SLEPÁ KOMUNIKACE
- JEDNOSMĚRNÁ KOMUNIKACE
- ŘEŠENÁ OBLAST

VEDOUCÍ ÚDI	GENER. PROJEKTANT	VYPRACOVAL	KONTROLOVAL	Brněnské komunikace a.s. ÚTVAR DOPRAVNÍHO INŽENÝRSTVÍ
ING. A. HAVLÍČEK	O. PITNER	O. PITNER	ING. M. PERNICA	

INVESTOR: STATUTÁRNÍ MĚSTO BRNO, Dominikánské nám 1, Brno	DATUM	KVĚTEN 2013
NÁZEV AKCE: DOPRAVNÍ ZNAČENÍ JUNDROV	FORMÁT	A3
	STUPEŇ	
	MĚŘÍTKO	1:3500
	Č. ZAKÁZKY	900
NÁZEV VÝKRESU: SCHÉMA STÁVAJÍCÍ ORGANIZACE DOPRAVY	ČÍSLO PARÉ	ČÍSLO VÝKRESU

UL. BŘEZOVÁ - MK

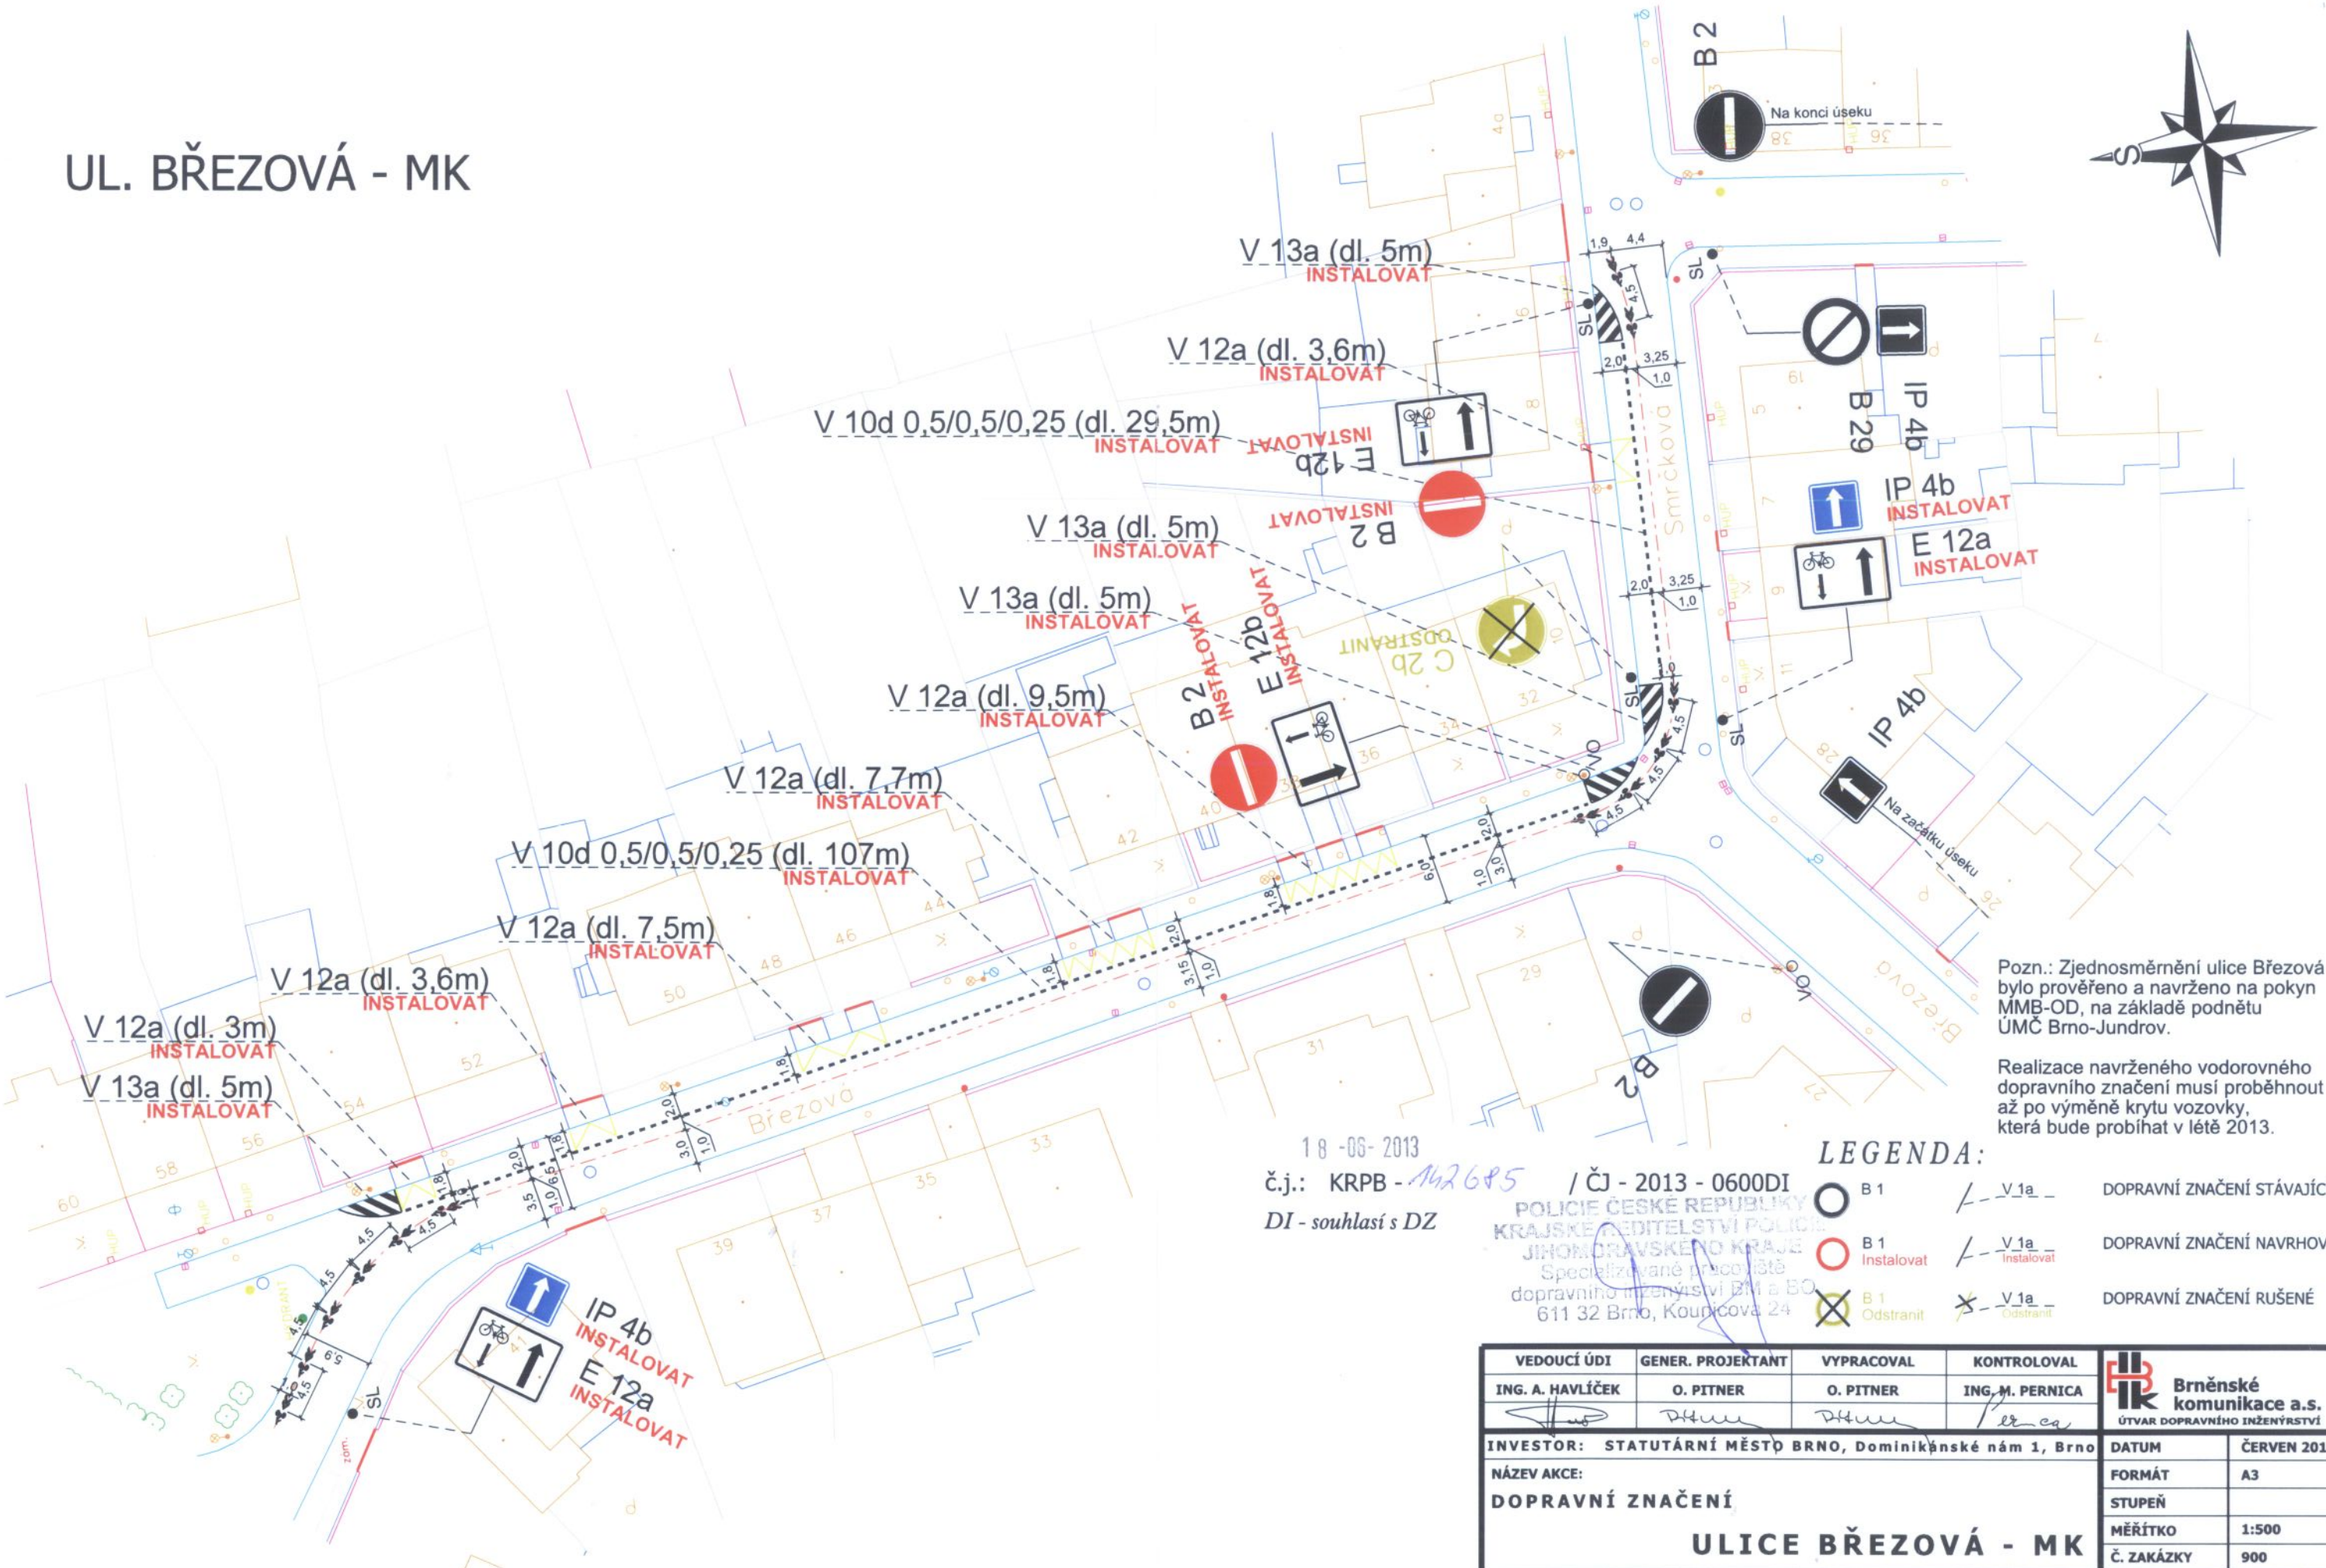

Pozn.: Zjednosměrnění ulice Březová bylo prověřeno a navrženo na pokyn MMB-OD, na základě podnětu ÚMČ Brno-Jundrov.

Realizace navrženého vodorovného dopravního značení musí proběhnout až po výměně krytu vozovky, která bude probíhat v létě 2013.

18 -06- 2013

č.j.: KRPB - 142685 / ČJ - 2013 - 0600DI

DI - souhlasí s DZ

POLICIE ČESKÉ REPUBLIKY
KRAJSKÉ ŘEDITELSTVÍ POLICIE
JIHOMORAVSKÉHO KRAJE
Specializované pracoviště
dopravního inženýrství DI a BO
611 32 Brno, Kounicova 24

LEGENDA:

B 1	V 1a	DOPRAVNÍ ZNAČENÍ STÁVAJÍCÍ
B 1 Instalovat	V 1a Instalovat	DOPRAVNÍ ZNAČENÍ NAVRHOVANÉ
B 1 Odstranit	V 1a Odstranit	DOPRAVNÍ ZNAČENÍ RUŠENÉ

VEDOUCÍ ÚDI	GENER. PROJEKTANT	VYPRACOVAL	KONTROLOVAL
ING. A. HAVLÍČEK	O. PITNER	O. PITNER	ING. M. PERNICA

Brněnské komunikace a.s.
ÚTVAR DOPRAVNÍHO INŽENÝRSTVÍ

INVESTOR: STATUTÁRNÍ MĚSTO BRNO, Dominikánské nám 1, Brno	
NÁZEV AKCE: DOPRAVNÍ ZNAČENÍ	DATUM: ČERVEN 2013
	FORMÁT: A3
	STUPEŇ:
ULICE BŘEZOVÁ - MK	MĚŘÍTKO: 1:500
	Č. ZAKÁZKY: 900
NÁZEV VÝKRESU: ZMĚNA DOPRAVNÍHO ZNAČENÍ	ČÍSLO PARÉ / ČÍSLO VÝKRESU