UL. JIHLAVSKÁ (II/602)

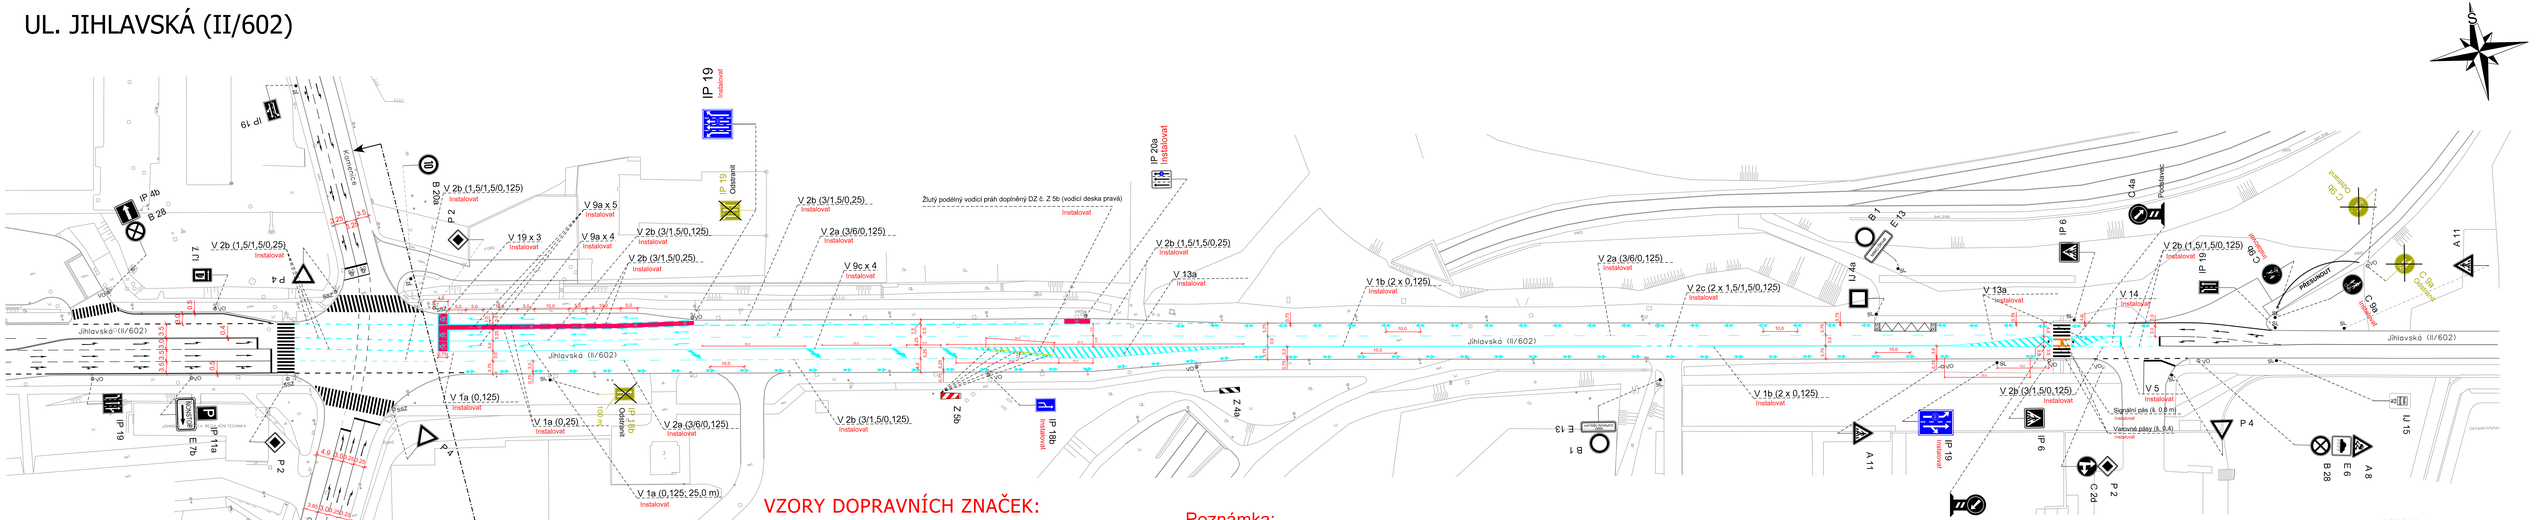

VZORY DOPRAVNÍCH ZNAČEK:

IP 19 IP 19 IP20a

Poznámka:

Stávající VDZ v řešeném úseku nutno odstranit

Intenzita dopravy v roce 2010 (zdroj: BKOM a.s.): průměr 23 000 vozidel/24 hod. (6% těžkých)
Intenzita cyklistů v roce 2012 (zdroj: BKOM a.s.): průměr 200 cyklistů/24 hod.

Situace je zpracována dle výsledku jednání ze dne 21.10.2015.

V celém úseku vyznačit obousměrný piktogramový koridor pro cyklisty - VDZ č. V20 - symbol

(rozmístění piktogramů je znázorněno ve výkrese)

Č.j.: KRPB - / Č - 2015 - 0600DI

SPDI - souhlasí s DZ

LEGENDA:

B 1	DOPRAVNÍ ZNAČENÍ STÁVAJÍCÍ
B 1 Instalovat	DOPRAVNÍ ZNAČENÍ NAVRHOVANÉ
B 1 Odstranit	DOPRAVNÍ ZNAČENÍ RUŠENÉ
ZNAČALO Instalovat	DOPRAVNÍ ZAŘÍZENÍ NAVRHOVANÉ

VEDOUCÍ ÚSI	GENER. PROJEKTANT	VYPRACOVAL	KONTROLOVAL	Brněnské komunikace a.s.
ING. A. HAVLÍČEK	Ing. L. KOMAROVÁ	Ing. L. KOMAROVÁ	ING.JR. PERNICA	Dopravní infrastruktura
OBJEDNATEL DOKUMENTACE: STATUTÁRNÍ MĚSTO BRNO				DATUM: říjen 2015
NÁZEV AKCE: CYKLOOPATŘENÍ NA ULICI JIHLAVSKÁ - SILL. II/602 ÚSEK KREMATORIUM - KAMENICE				FORMÁT: 14 x A4
				STUPEŇ:
				MĚŘÍTKO: 1:500
				Č. ZAKÁZKY: 0803-2015
NÁZEV VÝKRESU: ZMĚNA DOPRAVNÍHO ZNAČENÍ				ČÍSLO PARÉ: ČÍSLO VÝKRESU: 01

Jihlavská.dgn 4. 2. 2016 14:11:41