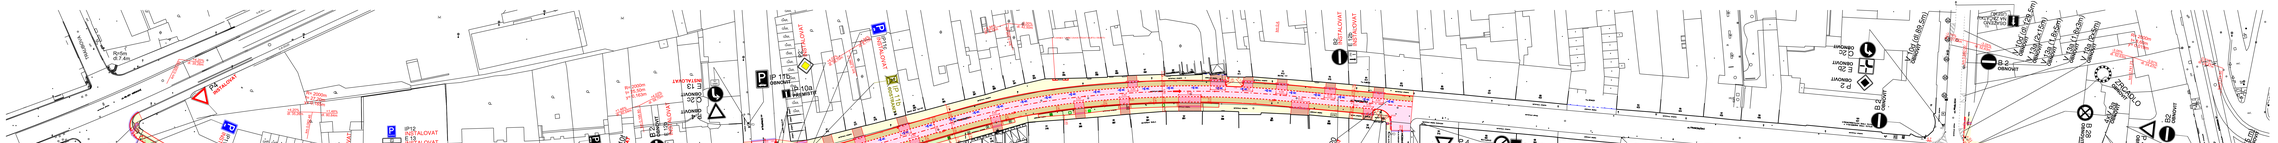

LEGENDA :

- OVÁZÁNÍ ZK (Žluťoučlen bedrý hrebík)
- ZELER
- VJEZD ZL (Žlutohlavý)
- SLEPICHA ŠAŠÁNKA RELIÉFNÍ ZL (Žlutočlen červený)
- PARKOVÁNÍ ZL (Žlutočlen)
- VÝZDVHA
- OVÁZÁNÍ POSDL PARKOVÁNÍ
- ZNÁMKÁNÍ VÝZDVHY
- POZEMNÍ PATRO SOUKOROMÝ A KLASTRÁCHI
- (1. ÚLAŽ KAMENNÉ BLOK POZEMNÍ PLOTY NE MAETRCPRÁNÍ PRIZEMNÍ)
- OBRUBNÍKY NOVÉ SILNIČNÍ MBZ 0-15
- OBRUBNÍKY NOVÉ SILNIČNÍ MBZ 0-15 SNÍŽENÝ
- OBRUBNÍKY NOVÉ CHODNÍKOVÉ MBO 15-10
- VODOROVNÉ DOPRAVNÍ ZNAČENÍ
- STÁVAJÍCÍ VODOROVNÉ DOPRAVNÍ ZNAČENÍ
- STÁVAJÍCÍ STAV
- TECHNICKÁ MAPA
- STÁVAJÍCÍ VÝSADBA
- PODMÍNĚNÉ NÁSYPY
- KAZÍNÍ VÝSADBY
- OCHRANA PROTI HLUČSOU VOZOEL
- NOVÉ SDZ (instalovat)
- STÁVAJÍCÍ SDZ (ponechat (nové osadit)
- RUŠENÉ SDZ (odstranit)

VEDOUCÍ LED	VEDOUCÍ PROJEKTU	VYPRACOVAL	KONTROLOVAL	Brněnské komunikace
ING. A.KASLÍČEK	ING. A.KAŠEL	ING. P. NEKŠAŇOVÁ	ING. P. TAPL	
INVESTOR : STATUTÁRNÍ MĚSTO BRNO				DATUM : ČERVEN 2017
MĚŘÍTKO :				FORMÁT : 841/84
ULICE FRANCOUZSKÁ - OPRAVA KOMUNIKACE C 101 STAVEBNÍ ÚPRAVY				STUPEŇ : DSP + PDPS
				MĚŘÍTKO : 1:500
				Z.ZAKÁZKY : 680
NÁZEV VÝKRESU : DOPRAVNÍ ZNAČENÍ			CÍSLO PARÉ	CÍSLO VÝKRESU : 09.2