




MMB2014000003922

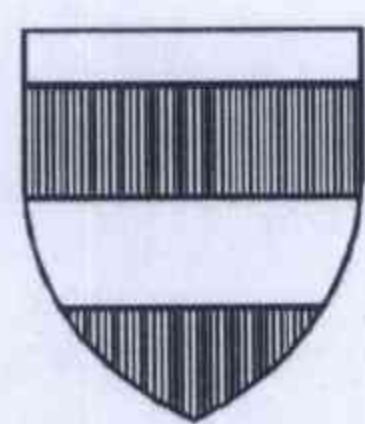

MAGISTRÁT MĚSTA BRNA
601 67 BRNO, Kounicova 67

Odbor dopravy

Č.j.: MMB/ 0244911 /2014

Spis. zn.: 5400/OD/MMB/ 0244911 /2014

Vyřizuje/linka

Rosol /542174294

Brno dne

2014-07-23

VEŘEJNÁ VYHLÁŠKA

o opatření obecné povahy ve smyslu ustanovení §§ 172, 173, 174 zákona č. 500/2004 Sb. (správní řád). Toto oznámení musí být vyvěšeno na úřední desce po dobu nejméně 15-ti dnů. Patnáctým dnem po vyvěšení se písemnost považuje za doručenou.

Vyvěšeno dne:

Sejmuto dne:

Zveřejněno způsobem umožňujícím dálkový přístup dne:

Ulice Sirotkova a Šeránkova – úprava a doplnění dopravního značení

Odbor dopravy Magistrátu města Brna jako příslušný úřad obce s rozšířenou působností po předchozím písemném vyjádření Policie ČR MŘ DI Brno, č.j.: KRPB- 158569-1 /ČJ-2014-060206, ze dne 15.7.2014

s t a n o v í

dle § 77, odst.1, zákona č.361/2000 Sb. o provozu na pozemních komunikacích a o změnách některých zákonů (zákon o silničním provozu), předmětnou místní úpravu provozu na pozemní komunikaci dle výkresové dokumentace, která je nedílnou součástí tohoto stanovení.

Odůvodnění

K úpravě a doplnění dopravního značení v ulici Sirotkova a Šeránkova dochází na základě požadavku ZŠ Sirotkova 36 a se souhlasem RMČ Brno – Žabovřesky s cílem zvýšení bezpečnosti žáků ZŠ. Změna spočívá ve zjednosměrnění části ulice Sirotkovy a ve vyznačení parkování v ulicích Sirotkova a Šeránkova, v blízkosti ZŠ s časovým omezením.

Č.j.: MMB / 0244911 / 2014

P o u č e n í

Proti opatření obecné povahy nelze podat opravný prostředek (§ 173, odst. (2) zákona č. 500/2004 Sb.).





Ing. Vladimír Bielko
vedoucí odboru

Přílohy: výkresová dokumentace – je k nahlédnutí na Odboru dopravy MMB a na ÚMČ Brno – Žabovřesky

Obdrží:

- ÚMČ Brno – Žabovřesky (se žádostí o vyvěšení na úřední desku)
- MMB – OVV (se žádostí o vyvěšení na úřední desku)
- Brněnské komunikace a.s., Správní středisko (se žádostí o realizaci v termínu do 30 dnů od nabytí účinnosti tohoto stanovení spolu s instalací DZ „IP 22“ na dobu tří měsíců s upozorněním na změnu organizace dopravy)

UL. SIROTKOVA, ŠERÁNKOVA - MK

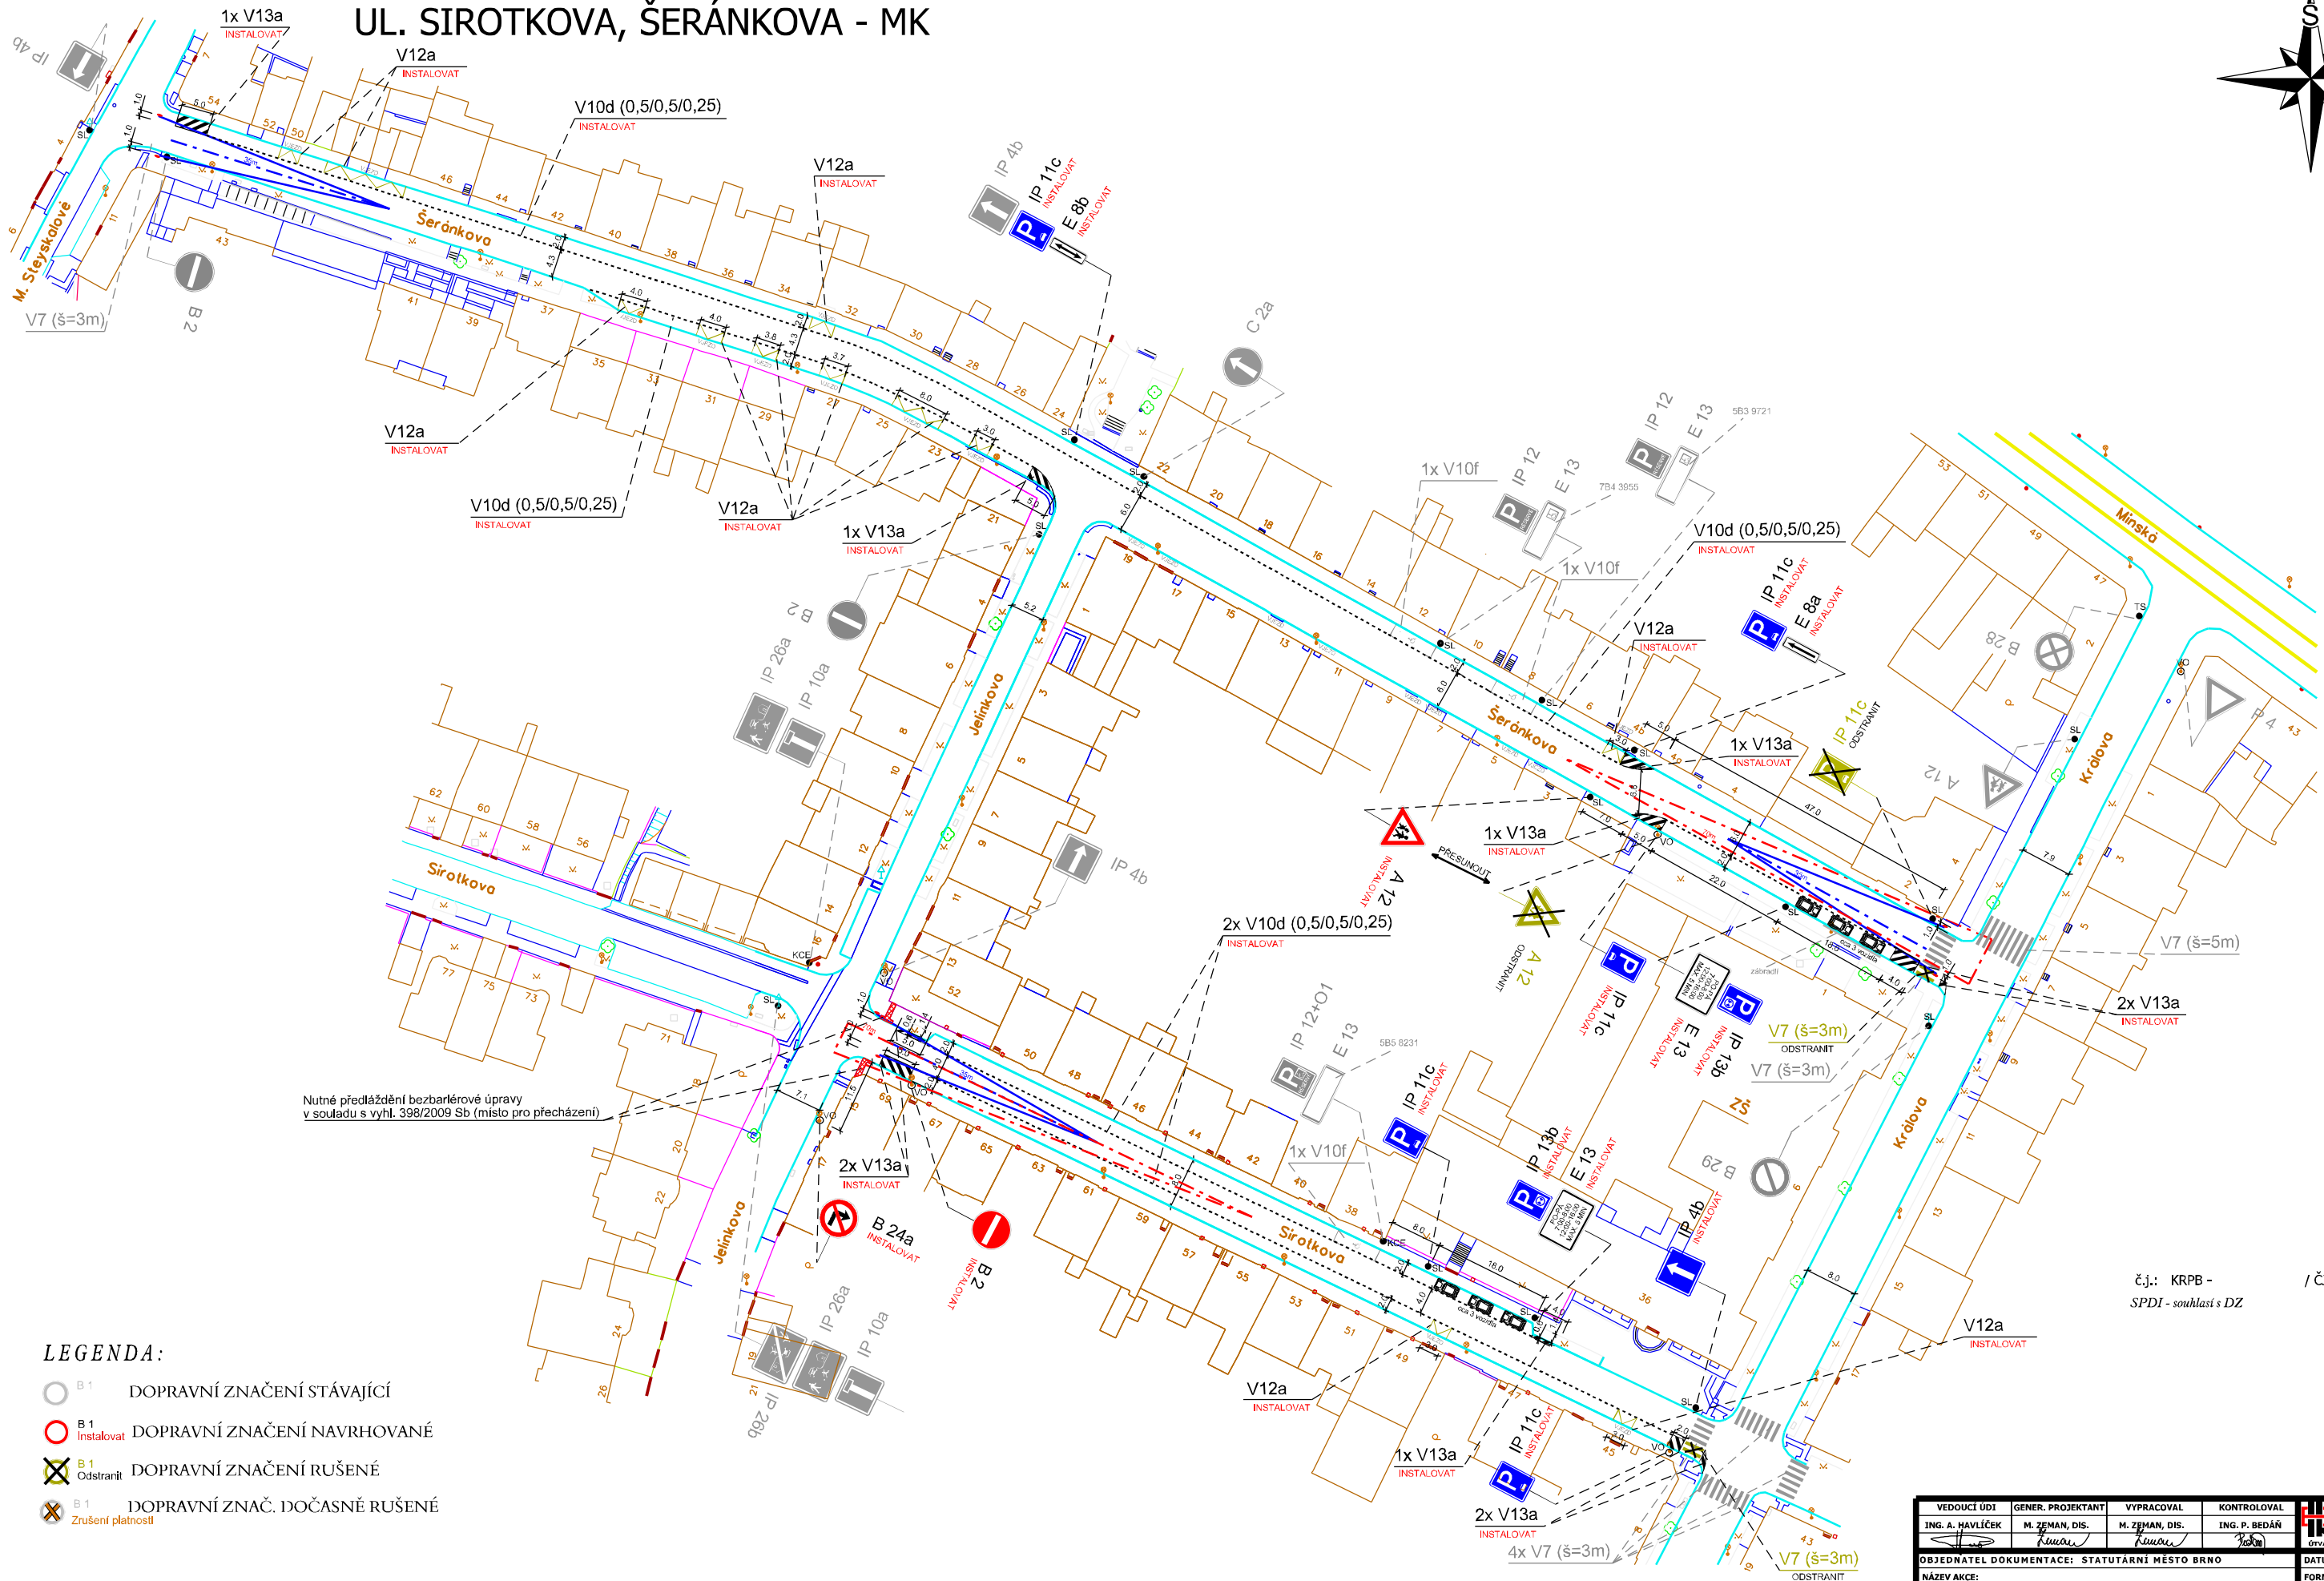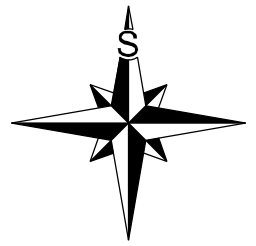

Nutné předložení bezbariérové úpravy v souladu s vyhl. 398/2009 Sb (místo pro přecházení)

č.j.: KRPB - / ČJ - 2014 - 0600DI
SPDI - souhlasí s DZ

- LEGENDA:**
- B1 DOPRAVNÍ ZNAČENÍ STÁVAJÍCÍ
 - B1 Instalovat DOPRAVNÍ ZNAČENÍ NAVRHOVANÉ
 - B1 Odstranit DOPRAVNÍ ZNAČENÍ RUŠENÉ
 - B1 Zrušení platnosti DOPRAVNÍ ZNAČ. DOČASNĚ RUŠENÉ

POZNÁMKA:
Žádost zastupitelů ZŠ Sirotkova o návrh krátkodobého parkování v ranních a odpoledních hodinách v prostoru školy pro nástup/výstup dětí z vozidel.

VEDOUcí ÚDI ING. A. HAVLÍČEK	GENER. PROJEKTANT M. ZEMAN, DIS.	VÝPRACOVAL M. ZEMAN, DIS.	KONTROLOVAL ING. P. BEDÁŇ	 Brněnské komunikace a.s. ÚTVAR DOPRAVNÍHO INŽENÝRSTVÍ
OBJEDNATEL DOKUMENTACE: STATUTÁRNÍ MĚSTO BRNO				
NÁZEV AKCE: DOPRAVNÍ ZNAČENÍ		DATUM ČERVENEC 2014	FORMÁT	
NÁZEV VÝKRESU: INSTALACE DOPRAVNÍHO ZNAČENÍ		STUPĚŇ	MĚŘÍTKO 1:500	
		Č. ZAKÁZKY	ČÍSLO VÝKRESU	