


Ulice Čejkova - oprava komunikace
M 1:250

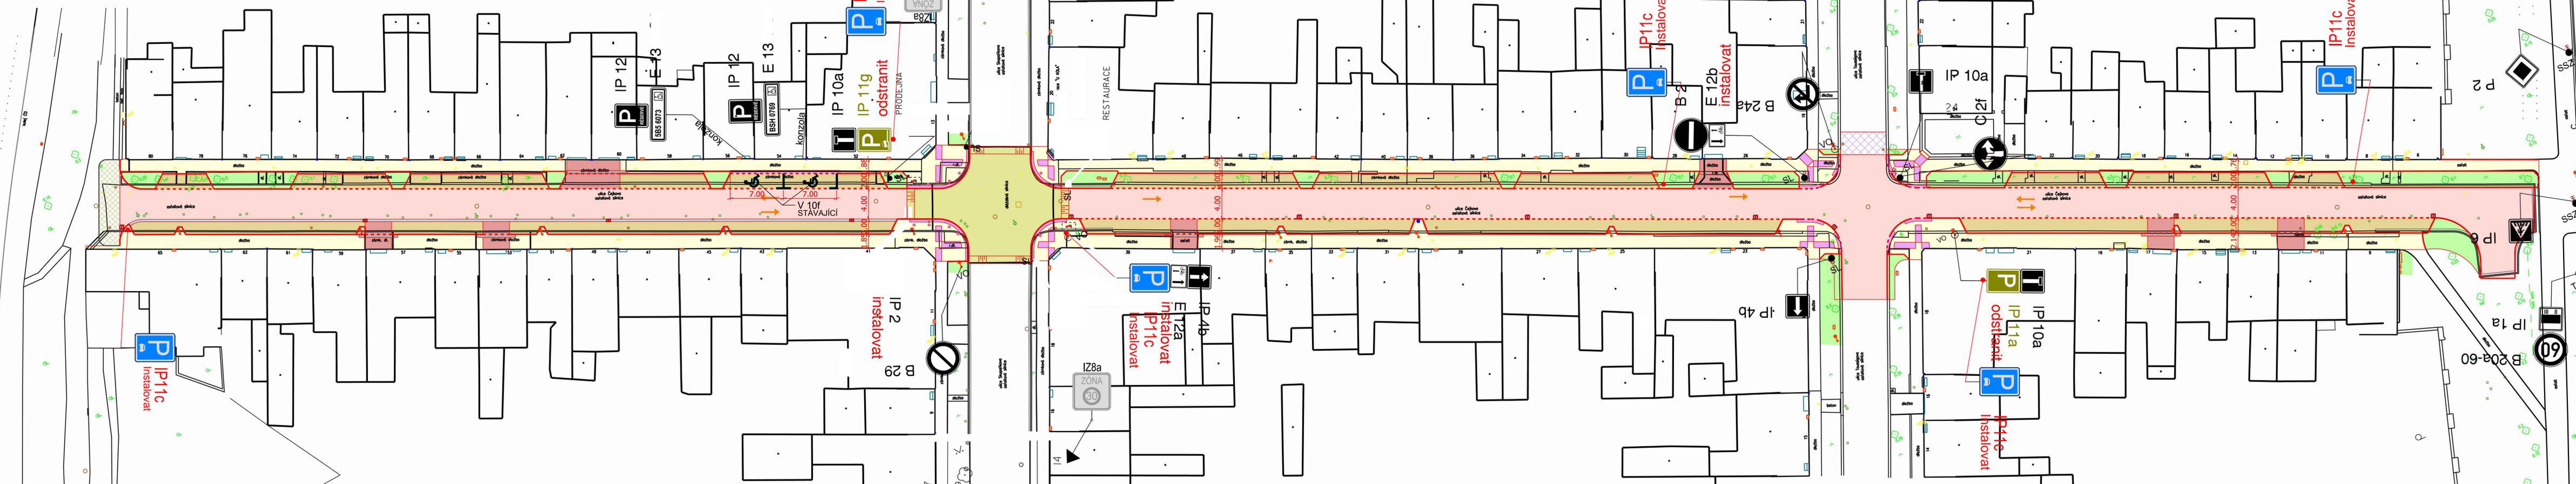

POLICIE ČESKÉ REPUBLIKY - KRP JMK - DP
Č.j.: KRPB - 59065 - 1 / Č.j. - 2016 - 0600DI
- VZHLÉDEM K DOHODĚ PČR, MMB OD, Bkcm
POVAŽUJEME INSTALACI DZ Č.IP11c
ZA NEOPODSTATNĚNOU

SOUHLASÍME S TDZ.
V dne

MAGISTRÁT MĚSTA BRNA

V dne

soř. systém: S-JTSK

VEDOUcí ÚDI ING. A. HAVLÍČEK	VEDOUcí PROJEKTU ING. P. KNEŠL	VYPRACOVAL ING. P. TRŽIL	KONTROLOVAL ING. P. TRŽIL	 Brněnské komunikace ÚTVAR DOPRAVNÍHO INŽENÝRSTVÍ
INVESTOR: STATUTÁRNÍ MĚSTO BRNO				
NÁZEV AKCE: ULICE ČEJKOVA - OPRAVA KOMUNIKACE SO C 101 STAVEBNÍ ÚPRAVY				DATUM SRPEN 2016
NÁZEV VÝKRESU: VÝKRES DOPRAVNÍHO ZNAČENÍ				FORMÁT A4
				STUPEŇ DÚR+DSP+PDPŠ
				MĚŘÍTKO 1:250
				Č. ARCHIVNÍ 488
				ČÍSLO PARÉ 10.2
				ČÍSLO VÝKRESU OPRAVA

LEGENDA:

- CHODNÍK (dl. 20x20x6cm šedá hladká)
- VOZOVKA (živice)
- ZELEŇ (ohumusování a zatravnění)
- VJEZD (dl. 20x10x8cm červená hladká)
- PARKOVÁNÍ (distanční dlažba)
- RELIEFNÍ DLAŽBA (dl. 20x10x8cm červená vroubkovaná)
- RELIEFNÍ DLAŽBA (dl. 20x10x8cm šedá vroubkovaná)
- ZVÝŠENÁ KRÍŽOVATKA (dl. 20x10x8cm šedá hladká)
- ODVODŇOVACÍ ROUŘÁDEK (dl. 20x10x8cm šedá hladká)
- ZAPRAVENÍ STAVAJÍCÍHO STAVU (živitný recyklat)
- OBRUBNÍKY NOVÉ (stávající stav)
- STAVAJÍCÍ STAV
- NOVÉ VDZ (INSTALOVAT)
- IP2 (INSTALOVAT)
- NOVÉ SDZ (INSTALOVAT)
- STAVAJÍCÍ SDZ (ponechat/ znovu osadit)
- RUŠENÉ SDZ (odstranit)