


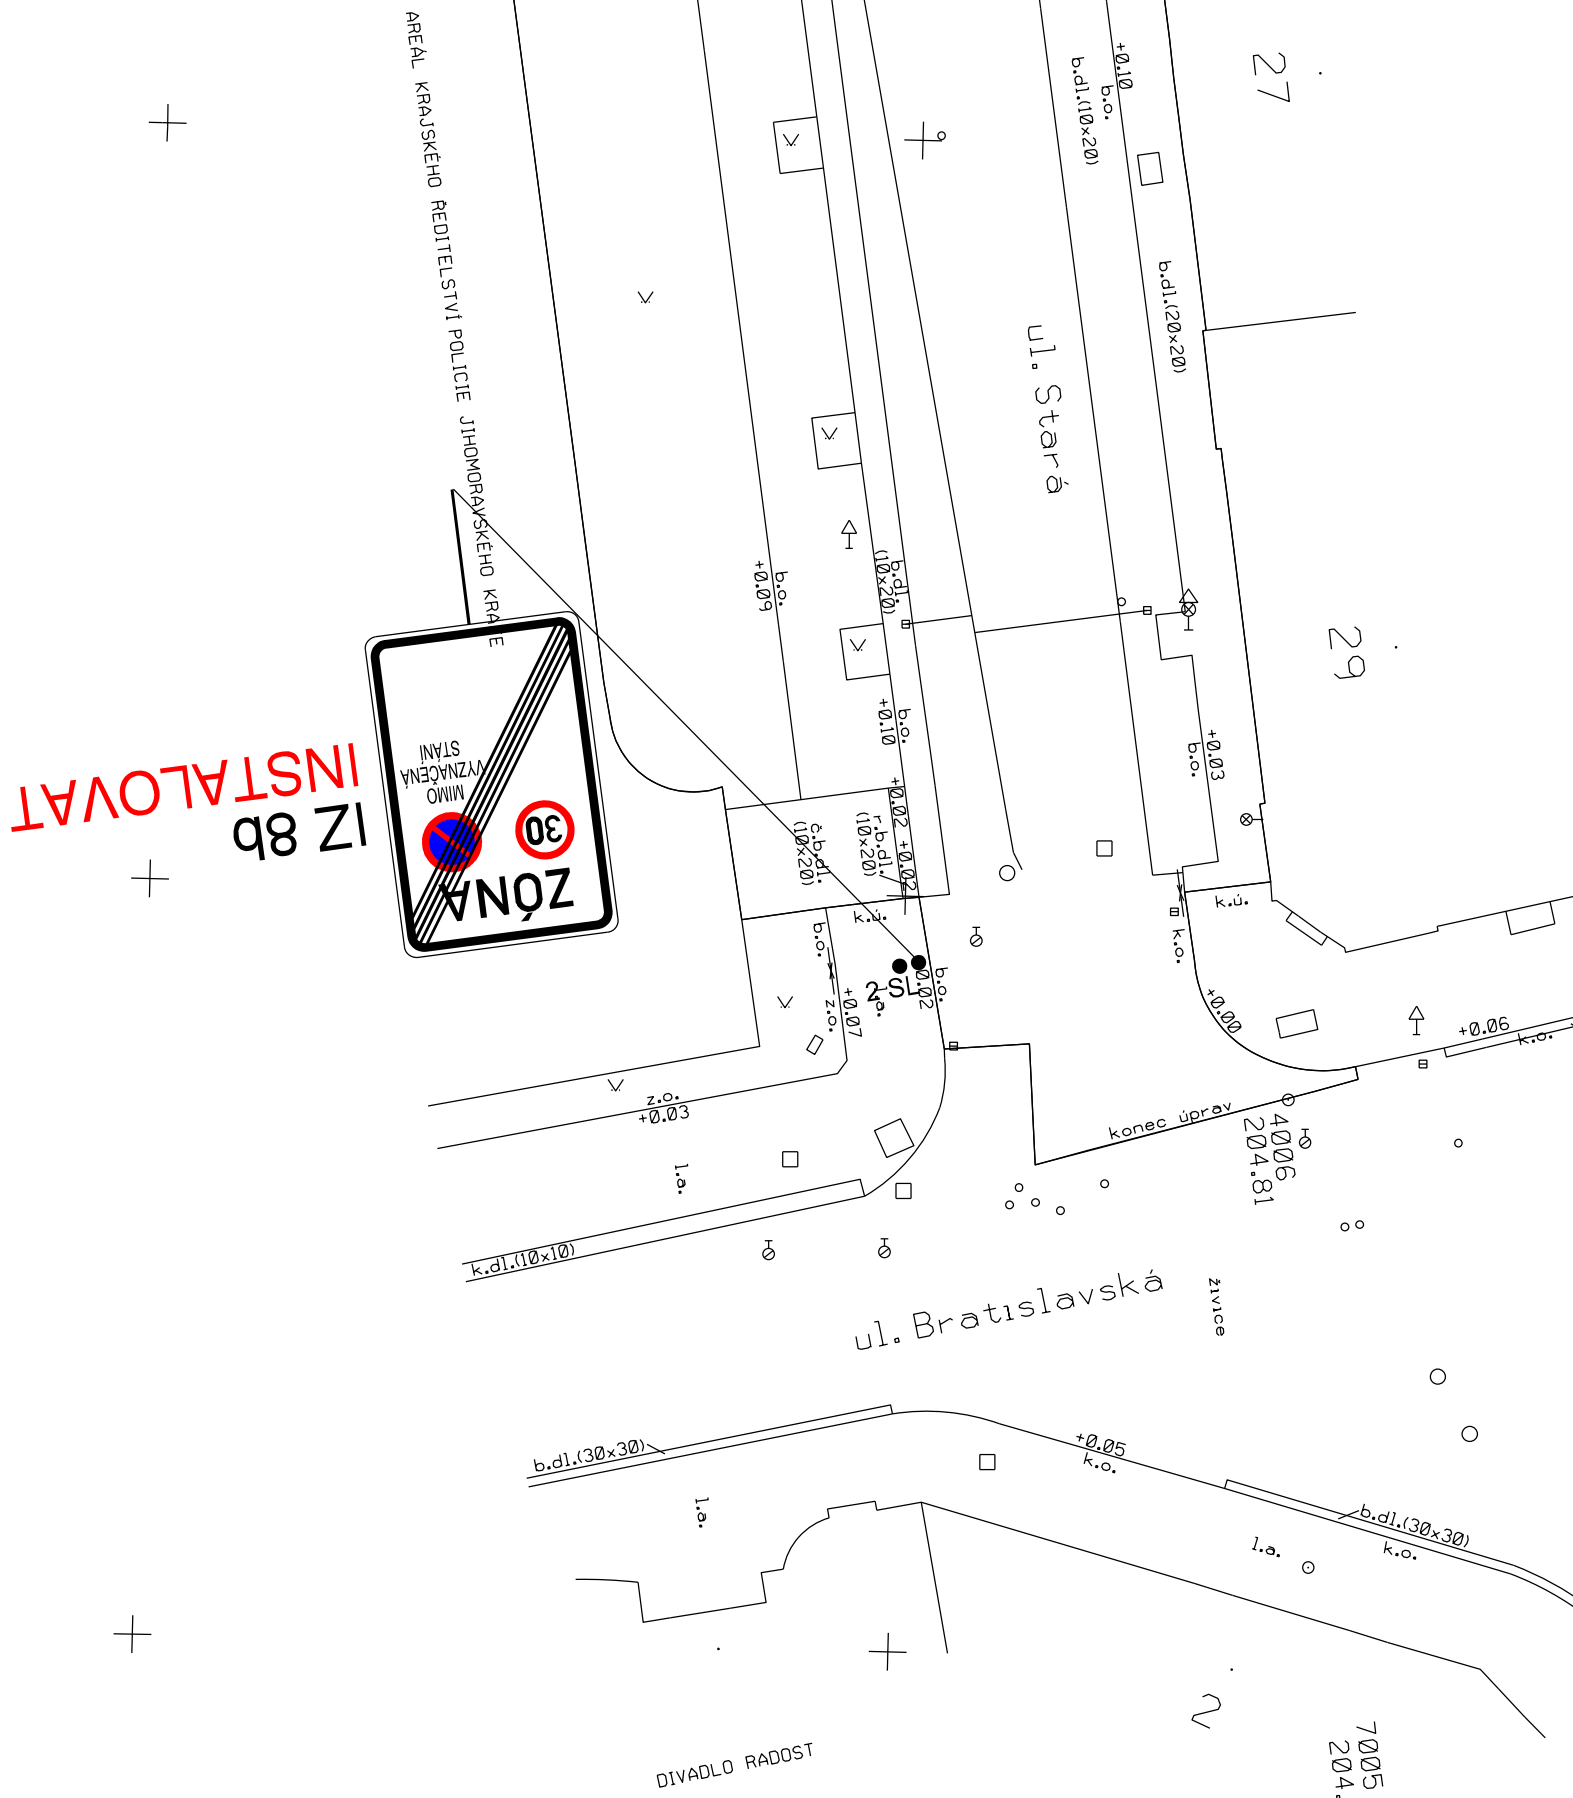


ULICE FRANCOUZSKÁ - OPRAVA KOMUNIKACE
Osazení značky IZ8b na konec ulice Stará



LEGENDA :

-  STÁVAJÍCÍ STAV
-  NOVÉ SDZ (instalovat)
-  STÁVAJÍCÍ SDZ (ponechat/ znovu osadit)
-  RUŠENÉ SDZ (odstranit)

VEDOUČÍ ÚDI ING. A. HAVLIČEK	VEDOUČÍ PROJEKTU ING. P. KNEŠL	VYPRACOVAL ING. P. MERČÁKOVÁ	KONTROLOVAL ING. P. TRŽI	 Brněnské komunikace ÚTVAR DOPRAVNÍHO INŽENÝRSTVÍ
INVESTOR: STATUTÁRNÍ MĚSTO BRNO NÁZEV AKCE: ULICE FRANCOUZSKÁ - OPRAVA KOMUNIKACE C 101 STAVEBNÍ ÚPRAVY NÁZEV VÝKRESU: DOPRAVNÍ ZNAČENÍ				