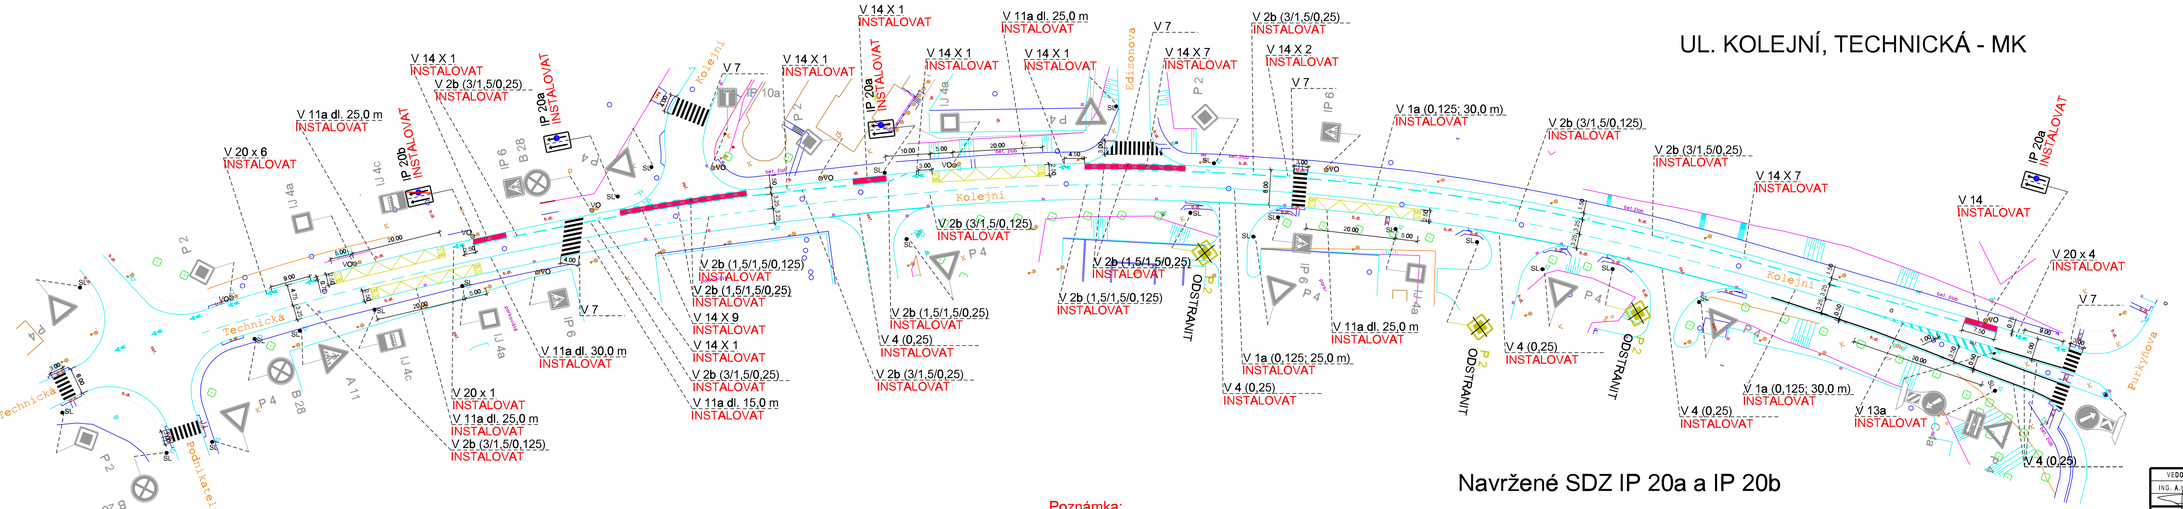

Navržené SDZ IP 20a a IP 20b

IP 20a

IP 20b

Poznámka:

Veškeré stávající vodorovné dopravní značení, které překáží nově instalovanému, musí být před realizací tohoto výkresu odstraněno.

č.j.: KRPB - / Č - 2015 - 0600DI

SPDI - souhlasí s DZ

LEGENDA:

B 1 — V 1a — DOPRAVNÍ ZNAČENÍ STÁVAJÍCÍ

B 1 Instalovat — V 1a — DOPRAVNÍ ZNAČENÍ NOVÉ

B 1 Odstranit — V 1a Odstranit — DOPRAVNÍ ZNAČENÍ RUŠENÉ

VEDOUCÍ ÚDI	GENER. PROJEKTANT	VYPRACOVAL	KONTROLOVAL	Brněnské komunikace a.s.
ING. A.HAVLÍČEK	ING. Z.NEČAS	ING. Z.NEČAS	ING.M.PERNICA	

OBJEDNATEL DOKUMENTACE: STATUTÁRNÍ MĚSTO BRNO	DATUM	ŘÍJEN 2015
NÁZEV AKCE: ULICE KOLEJNÍ, TECHNICKÁ - MK	FORMÁT	6 x A4
	STUPEŇ	
	MĚŘÍTKO	1:500
	Č.ZAKÁZKY	
NÁZEV VÝKRESU: SITUACE - VYHRAZENÝ JÍZDNÍ PRUH	ČÍSLO PARE	ČÍSLO VÝKRESU 1-2