


UL. ORLÍ - MK

úsek (ZÁDRŽNÝ SYSTÉM - DIVADELNÍ)

OPS: MČ BRNO STŘED 1 - OBLAST 01

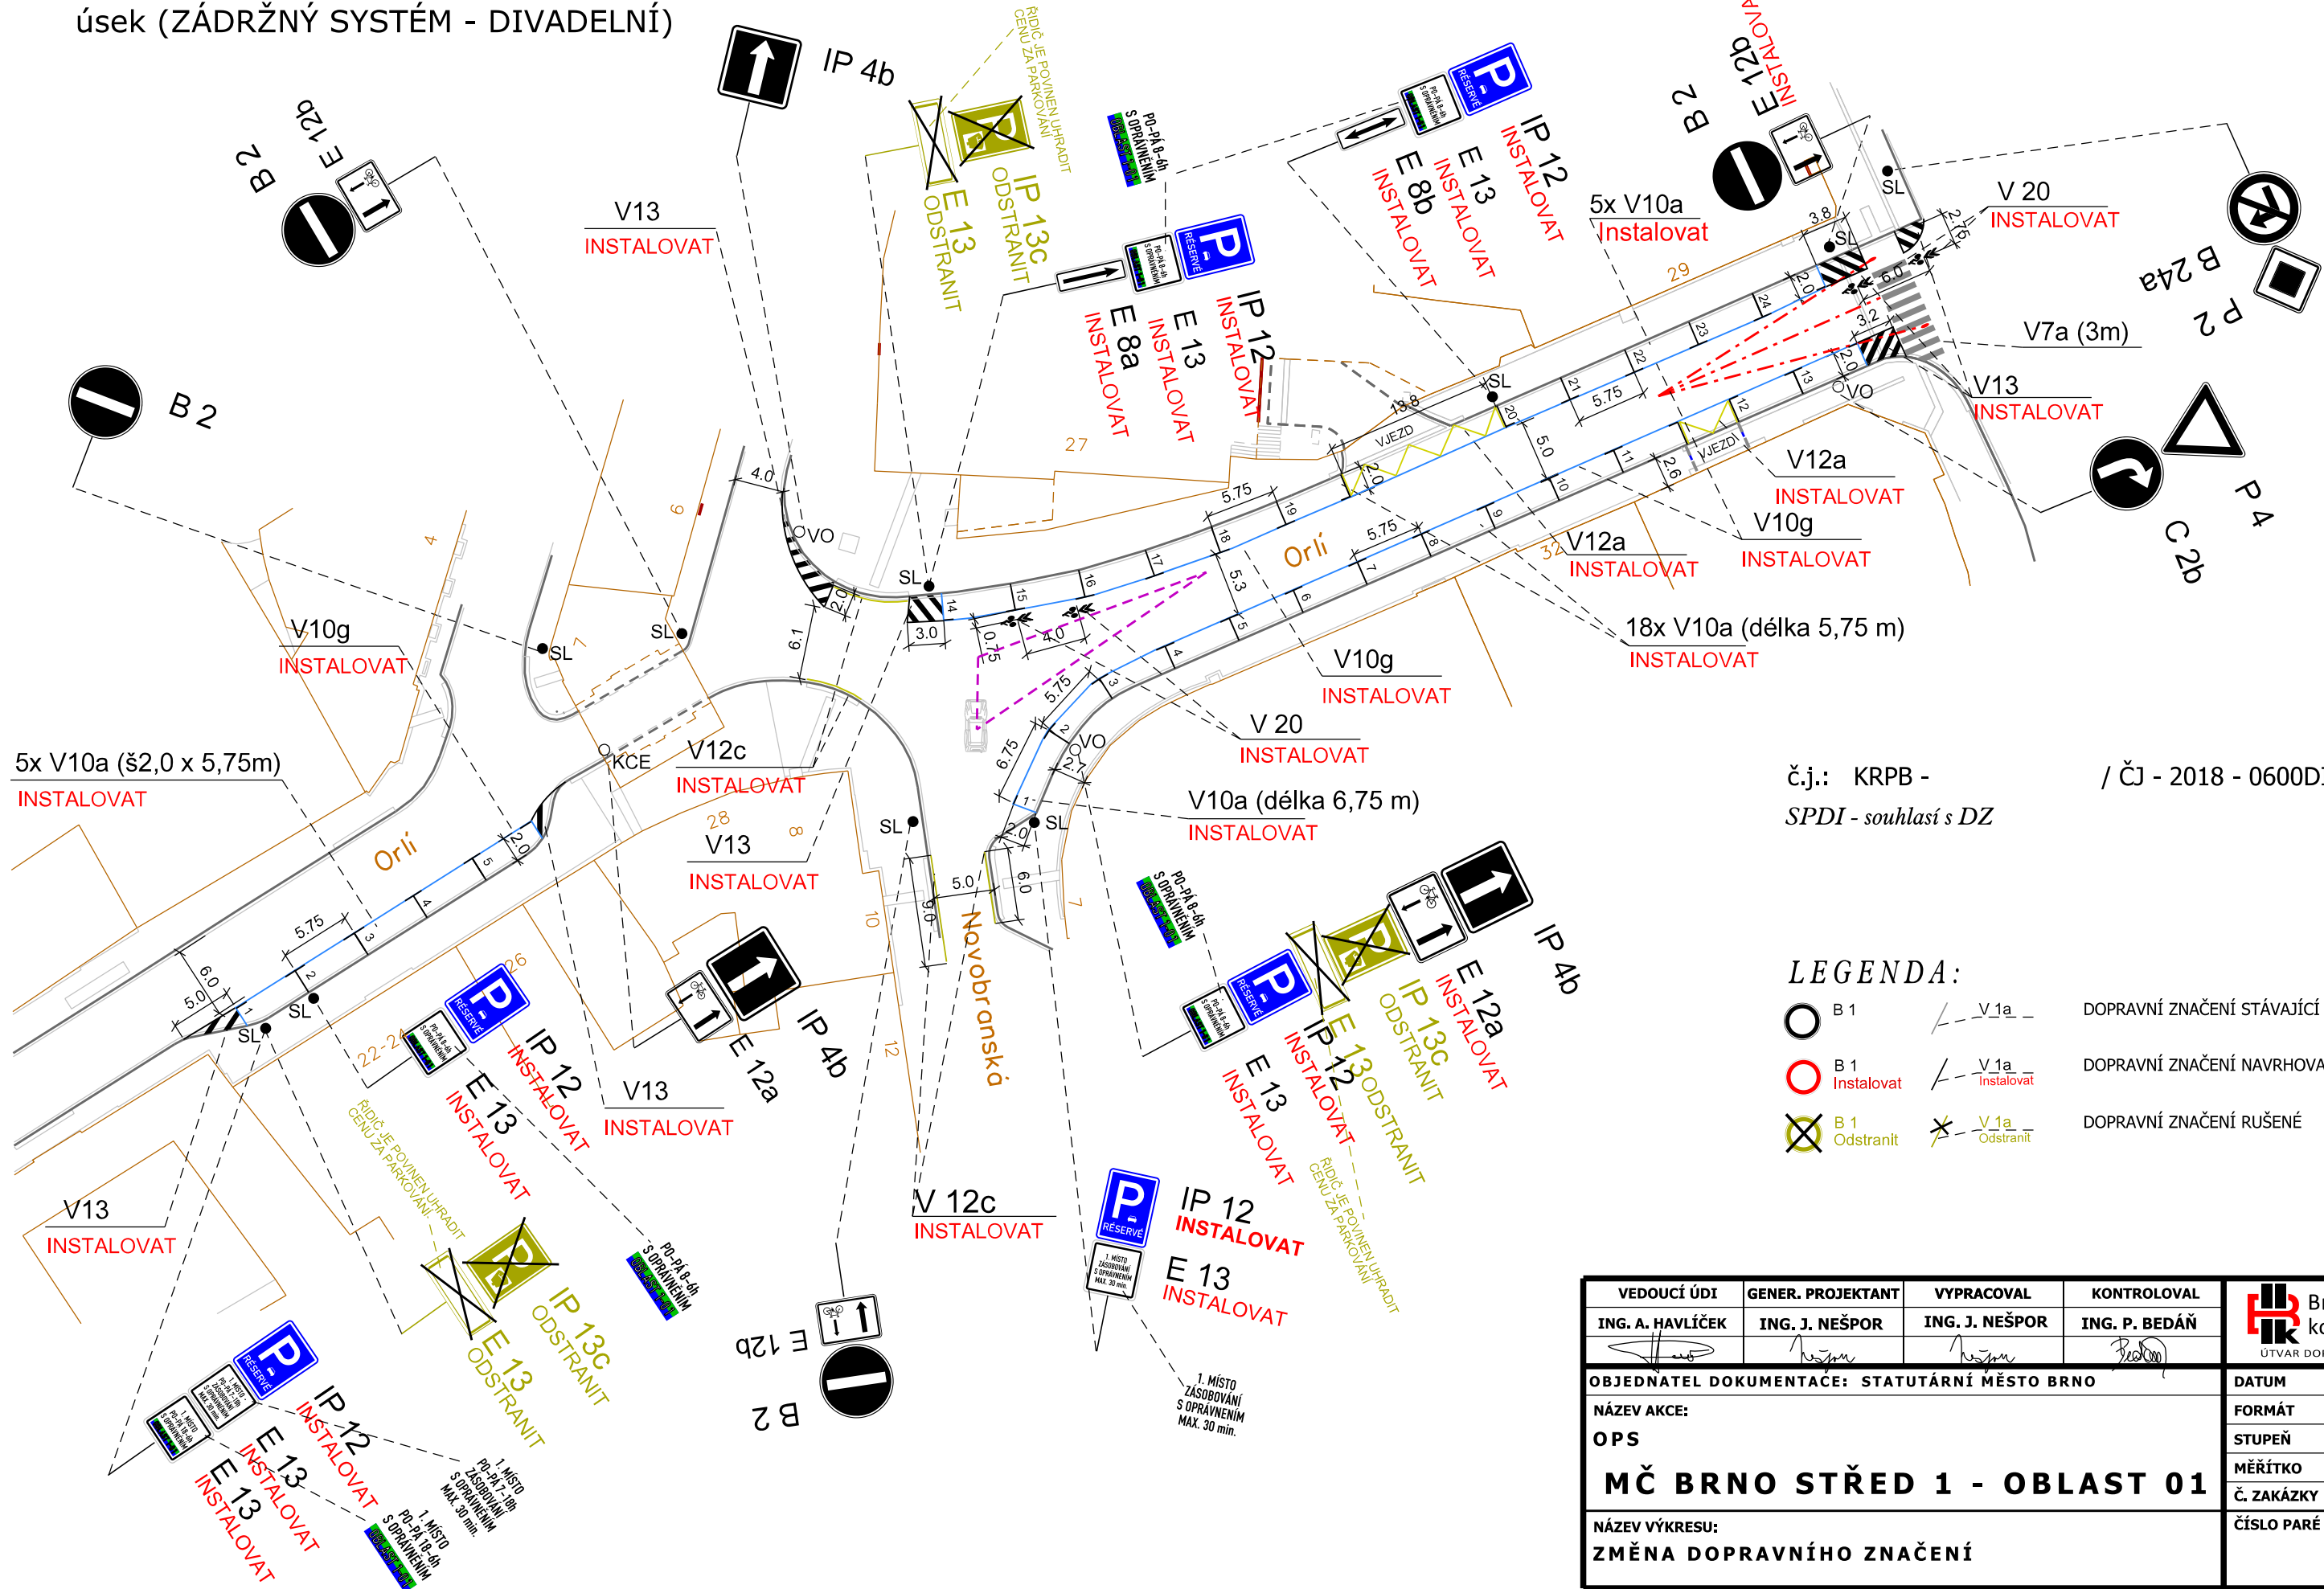

č.j.: KRPB - / ČJ - 2018 - 0600DI
 SPDI - souhlasí s DZ

LEGENDA:

	B 1		V.1a	DOPRAVNÍ ZNAČENÍ STÁVAJÍCÍ
	B 1 Instalovat		V.1a Instalovat	DOPRAVNÍ ZNAČENÍ NAVRHOVANÉ
	B 1 Odstranit		V.1a Odstranit	DOPRAVNÍ ZNAČENÍ RUŠENÉ

VEDOUcí ÚDI ING. A. HAVLIČEK	GENER. PROJEKTANT ING. J. NEŠPOR	VYPRACOVAL ING. J. NEŠPOR	KONTROLOVAL ING. P. BEDÁŇ	 Brněnské komunikace ÚTVAR DOPRAVNÍHO INŽENÝRSTVÍ
OBJEDNATEL DOKUMENTACE: STATUTÁRNÍ MĚSTO BRNO NÁZEV AKCE: OPS MČ BRNO STŘED 1 - OBLAST 01 NÁZEV VÝKRESU: ZMĚNA DOPRAVNÍHO ZNAČENÍ				