
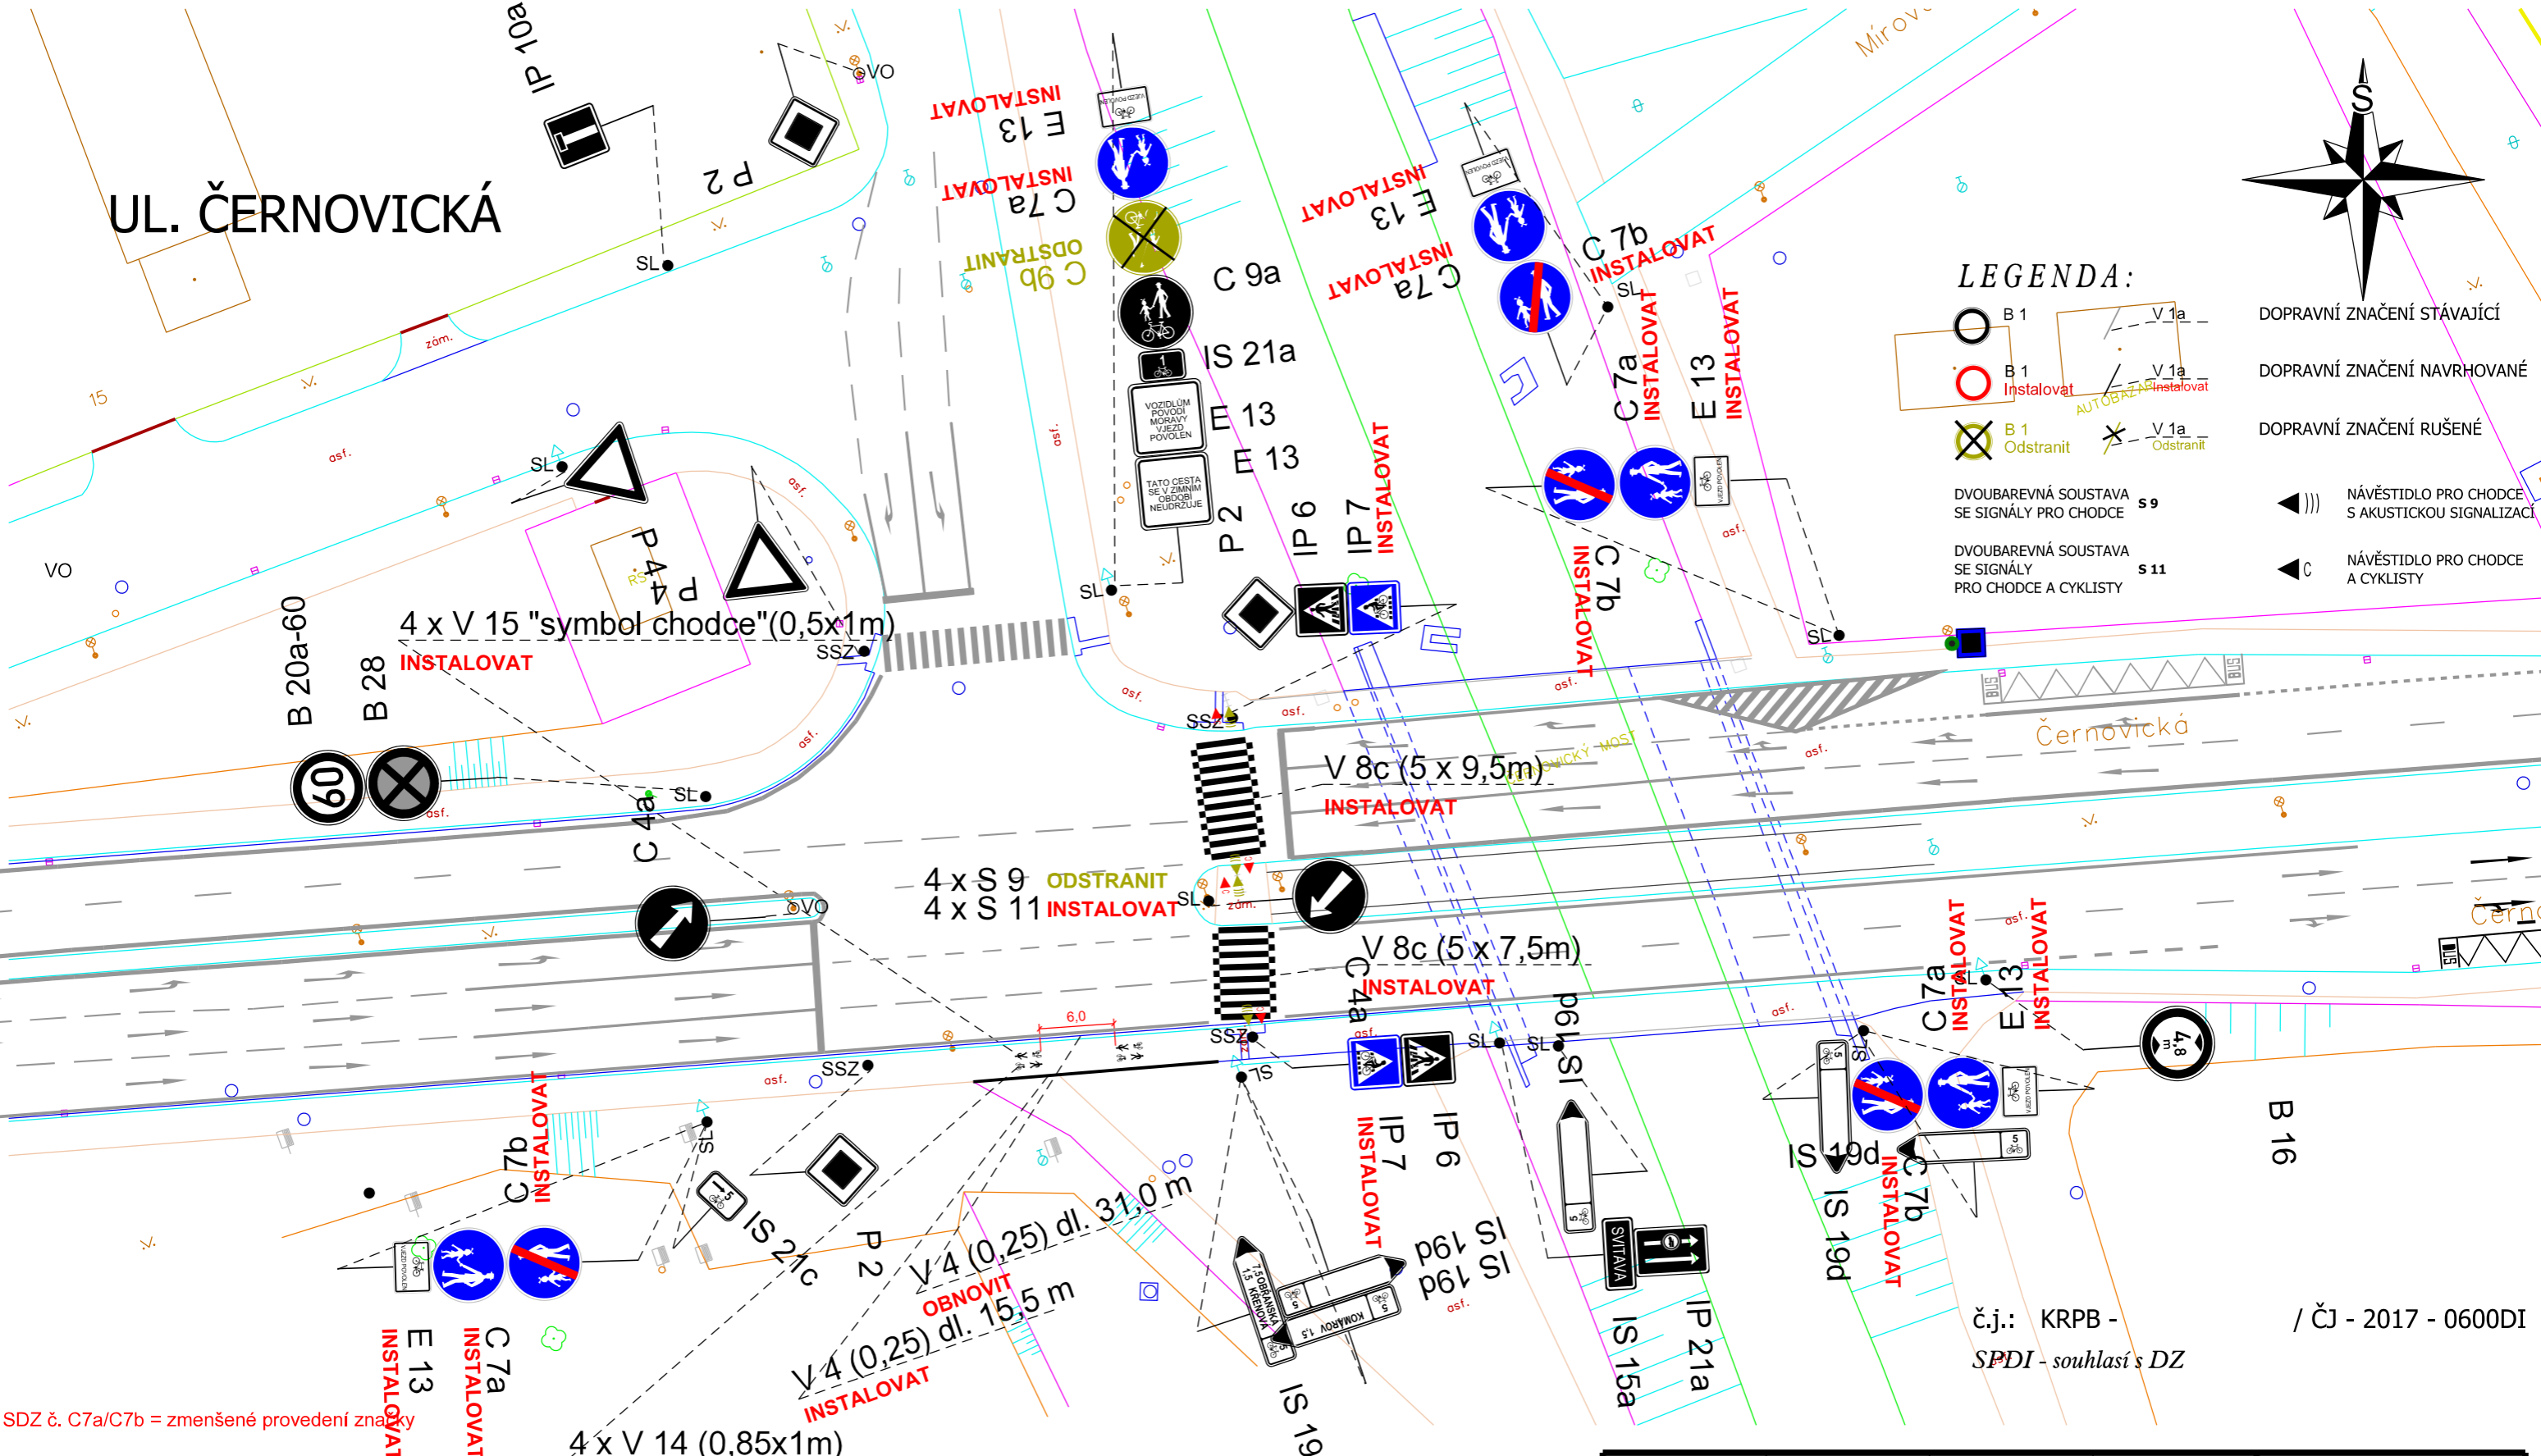


UL. ČERNOVICKÁ

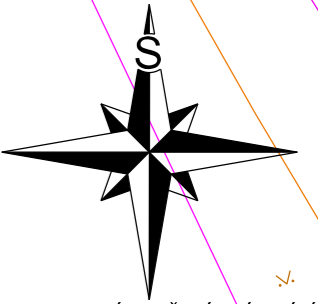

LEGENDA:

- B 1 (circle with diagonal line) - DOPRAVNÍ ZNAČENÍ STÁVAJÍCÍ
- B 1 (circle with red border) - DOPRAVNÍ ZNAČENÍ NAVRHOVANÉ
- B 1 (circle with red border and diagonal line) - DOPRAVNÍ ZNAČENÍ RUŠENÉ
- S 9 (square with blue background and white text) - NÁVĚSTIDLO PRO CHODCE S AKUSTICKOU SIGNALIZACÍ
- S 11 (square with blue background and white text) - NÁVĚSTIDLO PRO CHODCE A CYKLISTY

SDZ č. C7a/C7b = zmenšené provedení značky
 Poznámka:

Intenzita dopravy v roce 2016 (zdroj: BKOM a.s.): průměr 23 000 vozidel/24 hod. (18% těžkých)
 Intenzita cyklistů v roce 2014 (zdroj: BKOM a.s.): průměr 1500 cyklistů/24 hod.
 Výkres byl zpracován dle zadání OD MMB a jednotlivé připomínky byly schváleny a zapracovány.
 Výkres byl projednán 1.12., 10.3., 23.3., a 11.5.2017 na cykloskupině za účasti BKOM-ÚDI (Ing. Konkolský, Ing. Pernica), OD MMB (Ing. Lang, Ing. Burian), DPMB, a.s. (Ing. Jičínský) ADOS, s.r.o. (Ing. Černý)
 Při instalaci VDZ č. V 8c v křižovatce Černovická - Černovické nábřeží (3.60) je nutná výměna světelných signálů na příslušném SSZ. Světelné signály S 9 budou nahrazeny signály S 11.
 Výkres dopravního značení není stavebně-technickým projektem a slouží pouze pro stanovení dopravního značení. Při úpravě ploch je nutno respektovat platnou legislativu a příslušné normy, zřídít umělé vodící linie, dodržet předepsaný spád, odvodnění atd.
 DZ bude realizováno podle TP65 a TP 133

č.j.: KRPB - / ČJ - 2017 - 0600DI
 SPDI - souhlasí s DZ

VEDOUcí ÚDI ING. A. HAVLIČEK	GENER. PROJEKTANT Ing. L. KONKOLSKÝ	VYPRACOVAL Ing. L. KONKOLSKÝ	KONTROLOVAL ING. M. PERNICA	Brněnské komunikace ÚTVAR DOPRAVNÍHO INŽENÝRSTVÍ
OBJEDNATEL DOKUMENTACE: STATUTÁRNÍ MĚSTO BRNO				
NÁZEV AKCE: DOPRAVNÍ ZNAČENÍ				FORMÁT A3
ULICE ČERNOVICKÁ - II/374				STUPEŇ
				MĚŘÍTKO 1:500
NÁZEV VÝKRESU: ZMĚNA DOPRAVNÍHO ZNAČENÍ				Č. ZAKÁZKY 0904-2017
				ČÍSLO PARÉ ČÍSLO VÝKRESU 01.1