SITUACE DOPRAVNÍHO ZNAČENÍ

1:250

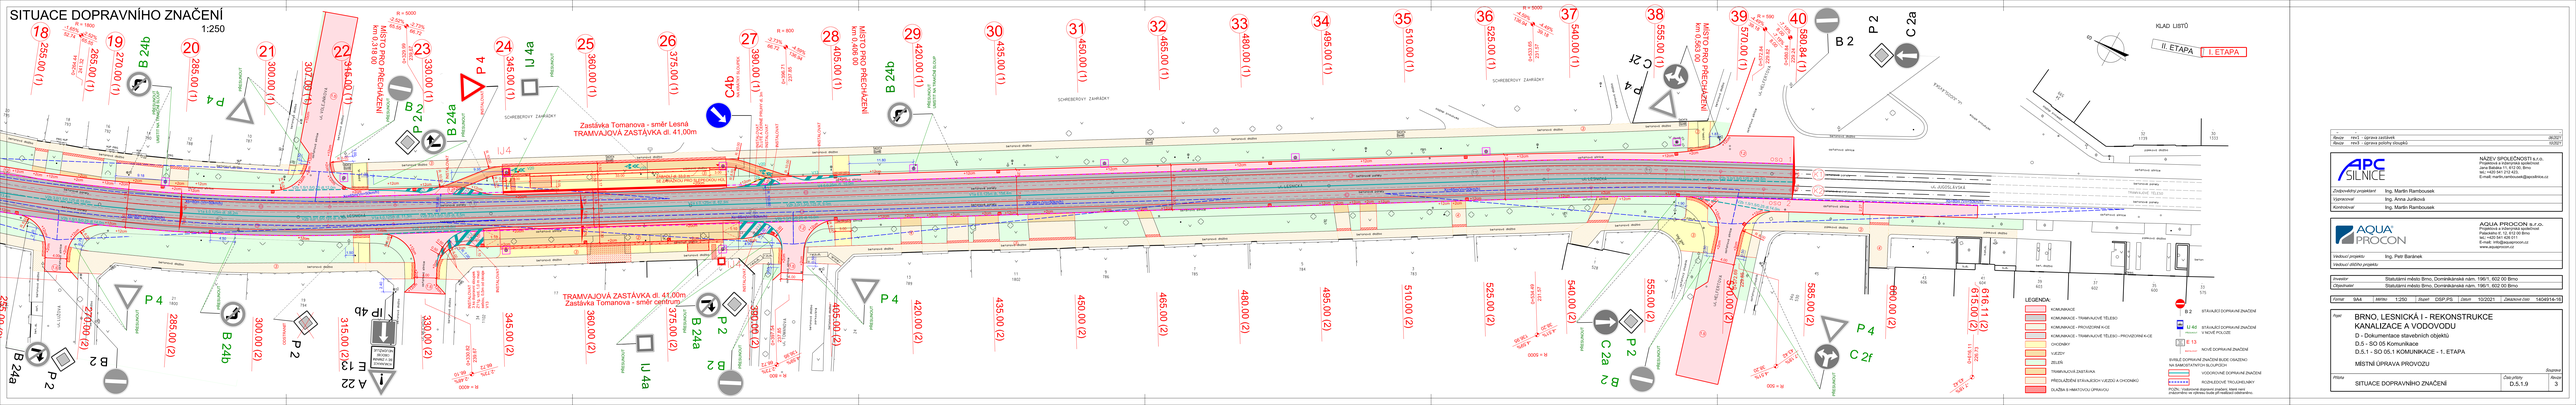

Revize	rev1 - úprava zastávek	06/20
Revize	rev2 - úprava polohy chodníků	10/20

APC SILNICE

NÁZEV SPOLEČNOSTI a.r.o.
Podnikatelská 565/5, 619 00 Brno
Pisárecká 1, 51 410 Brno
tel.: +420 541 212 433
E-mail: martin.rambousek@apcsilnice.cz

Zodpovědný projektant: Ing. Martin Rambousek
Vypracoval: Ing. Anna Juříková
Kontroloval: Ing. Martin Rambousek

AQUA PROCON

AQUA PROCON ib.cf.cz.
Pekařská 637/14, Jihomoravský kraj
Pekařská 1, 51 410 Brno
tel.: +420 541 212 433
E-mail: info@aquaprocon.cz
www.aquaprocon.cz

Vedoucí projektu: Ing. Petr Baránek
Vedoucí dílčího projektu:

Investor: Statutární město Brno, Dominikánská nám. 196/1, 602 00 Brno
Objednatel: Statutární město Brno, Dominikánská nám. 196/1, 602 00 Brno

Formát	SA4	Měřítko	1:250	Stupeň	DSP/PS	Datum	10/2021	Zakázkové číslo	140406/16-10

Akce:

BRNO, LESNICKÁ I - REKONSTRUKCE KANALIZACE A VODOVODU

D - Dokumentace stavebních objektů

D.5 - SO 05 Komunikace

D.5.1 - SO 05.1 KOMUNIKACE - 1. ETAPA

MÍSTNÍ ÚPRAVA PROVOZU

Příloha: SITUACE DOPRAVNÍHO ZNAČENÍ

Číslo přílohy: D.5.1.9

Stupeň: DSP

Revize: 3