
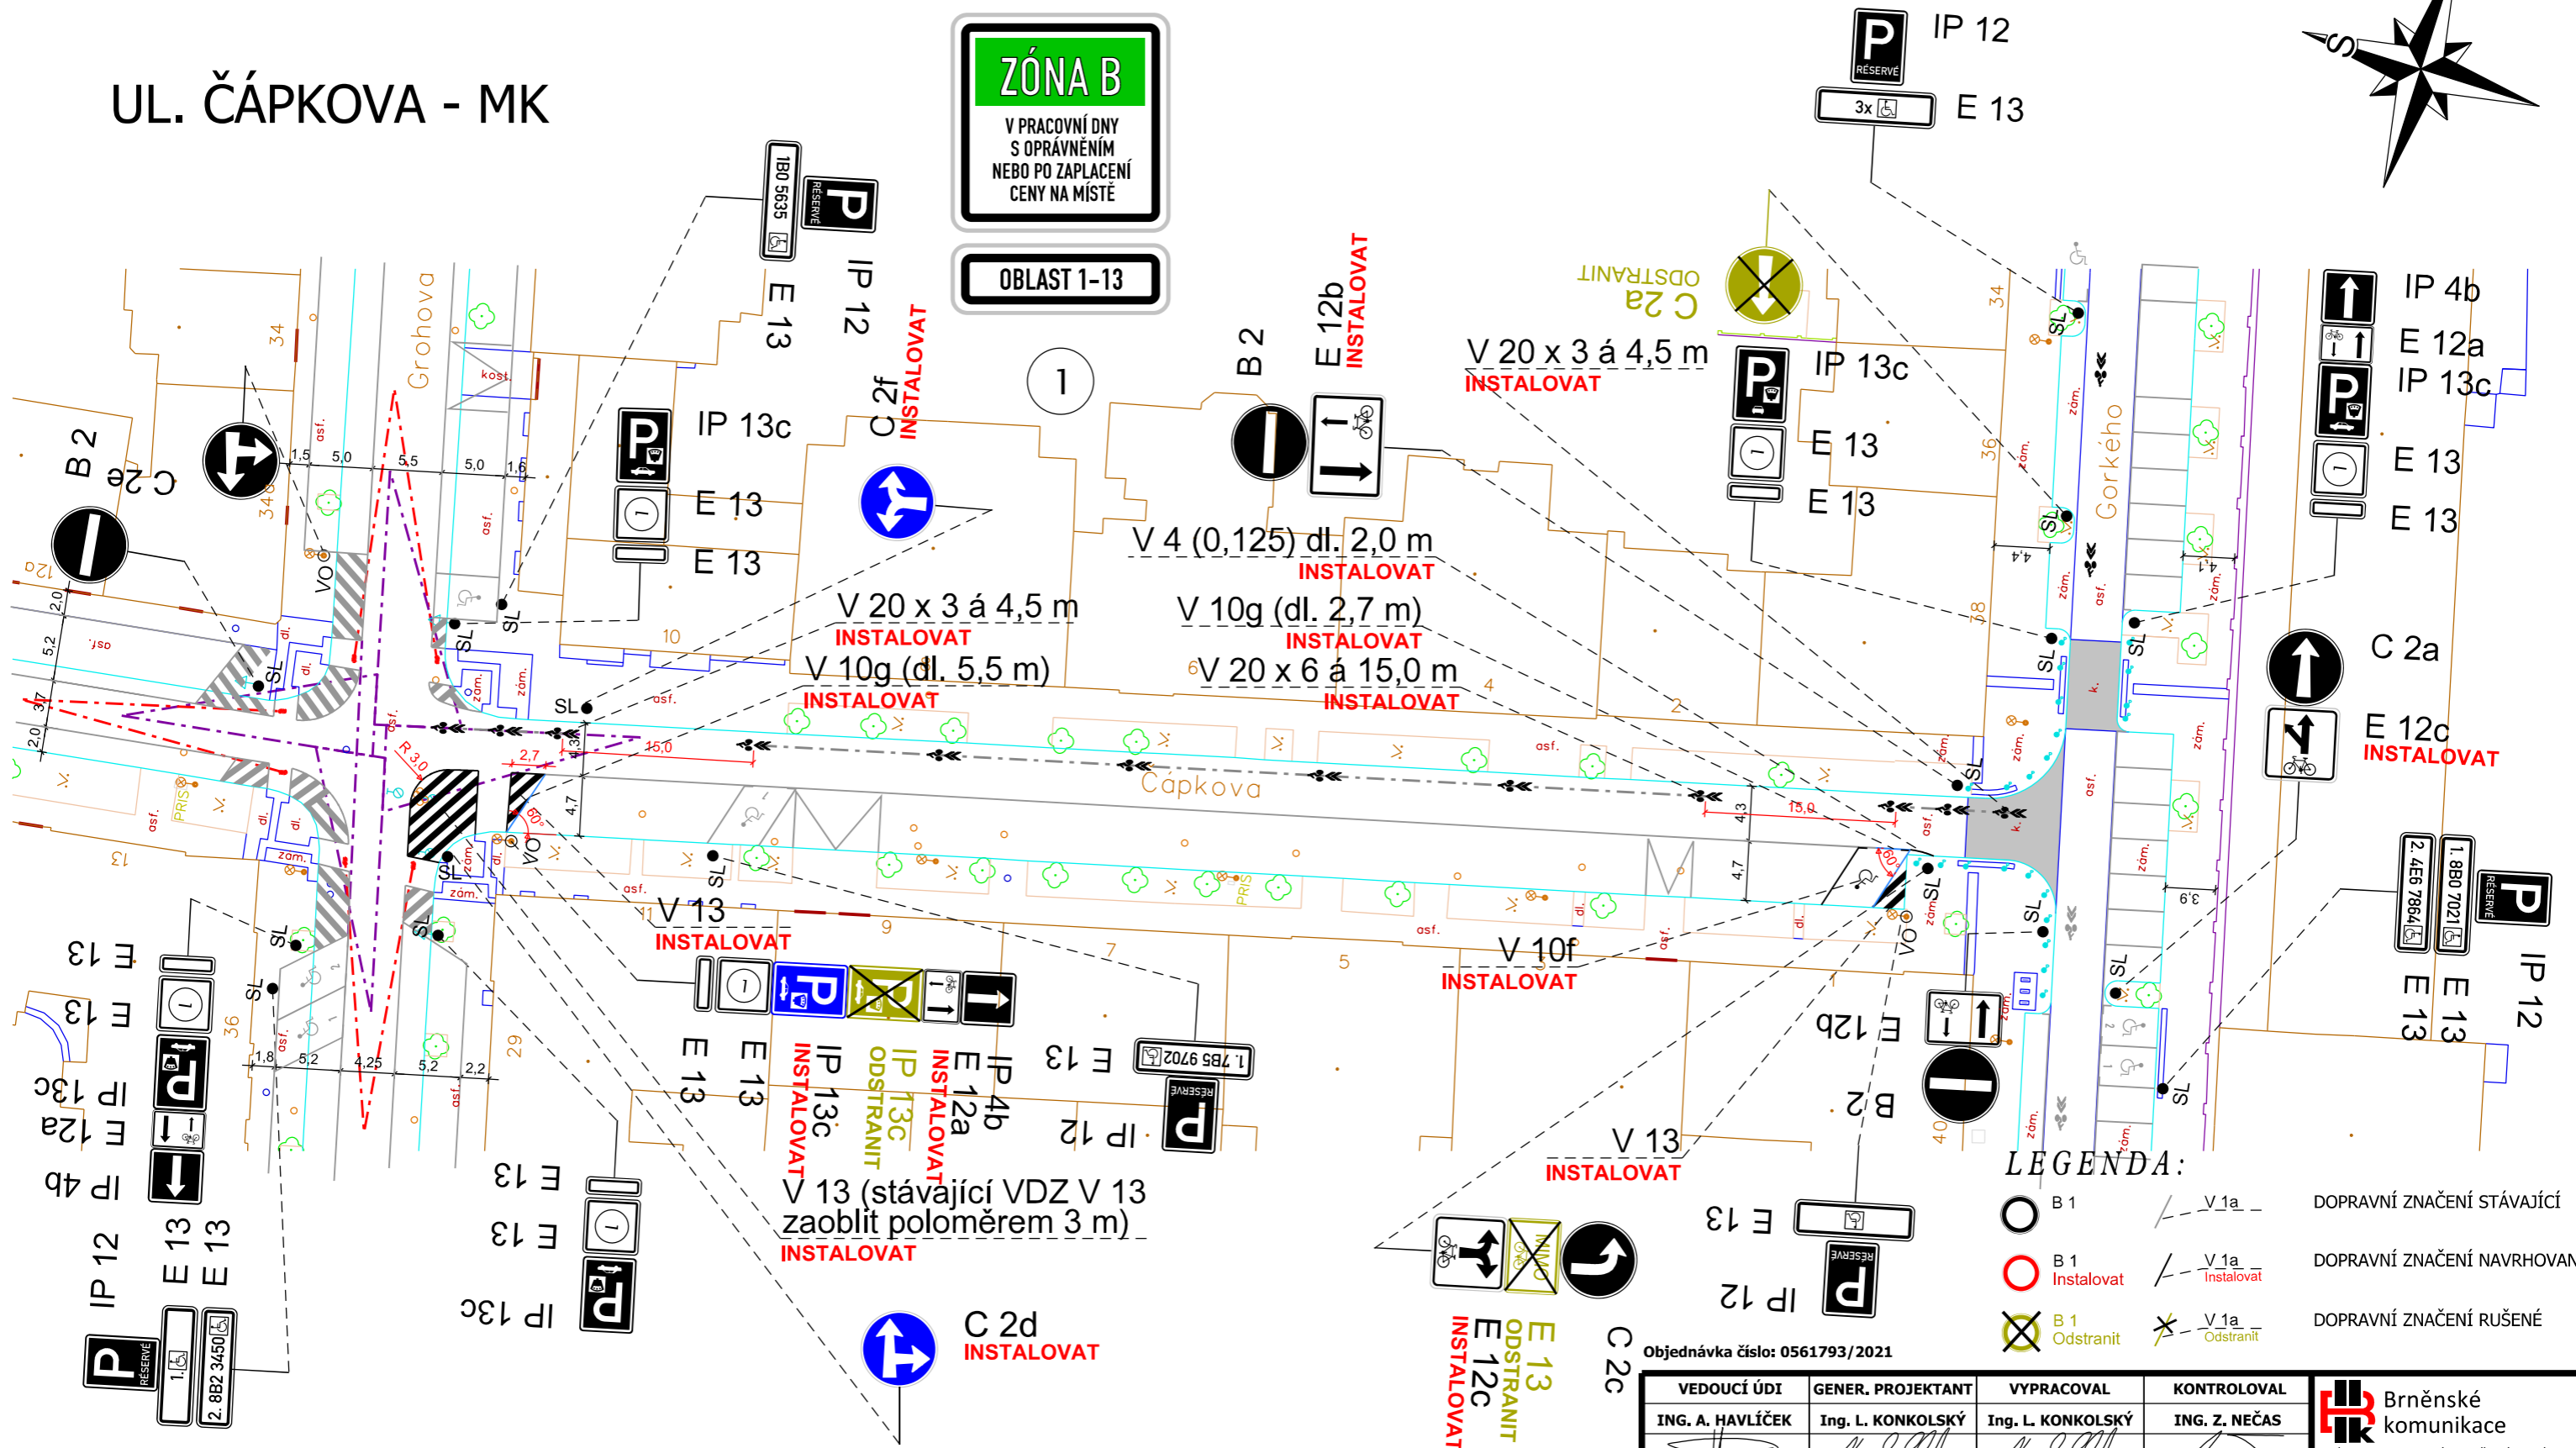


# UL. ČÁPKOVA - MK

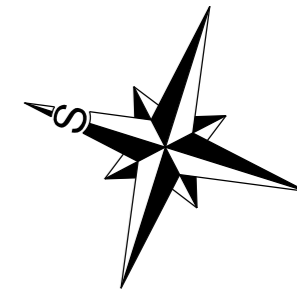

**ZÓNA B**  
V PRACOVNÍ DNY  
S OPRÁVNĚNÍM  
NEBO PO ZAPLACENÍ  
CENY NA MÍSTĚ

OBLAST 1-13

**LEGENDA:**

	B 1		DOPRAVNÍ ZNAČENÍ STÁVAJÍCÍ
	B 1 Instalovat		DOPRAVNÍ ZNAČENÍ NAVRHOVANÉ
	B 1 Odstranit		DOPRAVNÍ ZNAČENÍ RUŠENÉ

Objednávka číslo: 0561793/2021

VEDOUCÍ ÚDI ING. A. HAVLIČEK	GENER. PROJEKTANT Ing. L. KONKOLSKÝ	VYPRACOVAL Ing. L. KONKOLSKÝ	KONTROLOVAL ING. Z. NEČAS	 Brněnské komunikace ÚTVAR DOPRAVNÍHO INŽENÝRSTVÍ
OBJEDNATEL DOKUMENTACE: STATUTÁRNÍ MĚSTO BRNO				
NÁZEV AKCE: OPS 1-13, fáze A				FORMÁT
NÁZEV VÝKRESU: <b>ZMĚNA DOPRAVNÍHO ZNAČENÍ</b>				STUPEŇ
				MĚŘÍTKO 1:500
				Č. ZAKÁZKY 0794-2021
				ČÍSLO PARÉ ČÍSLO VÝKRESU 01.2

**Poznámka:**  
Výkres byl zpracován dle zadání OD MMB a jednotlivé připomínky byly schváleny a zapracovány. Veškeré stávající vodorovné dopravní značení, které překáží instalaci nového, musí být před realizací tohoto výkresu odstraněno. Výkres dopravního značení není stavebně-technickým projektem a slouží pouze pro stanovení dopravního značení. Před realizací je nutno respektovat platnou legislativu a příslušné normy, zříditi umělé vodící linie, dodržet předepsaný spád, odvodnění atd. DZ bude realizováno podle TP 65 a TP 133. Výkres byl projednán 09.12. 2021 na cykloskupině za účasti BKOM-ÚDI (Ing. Konkolský), OD MMB (Ing. Gelnar, Ing. Němeček), BVK (Ing. Švihálková), DPMB (Ing. Jičínský), KD RMB (Mgr. Lahoda) a PČR (por. Mgr. Šebela)