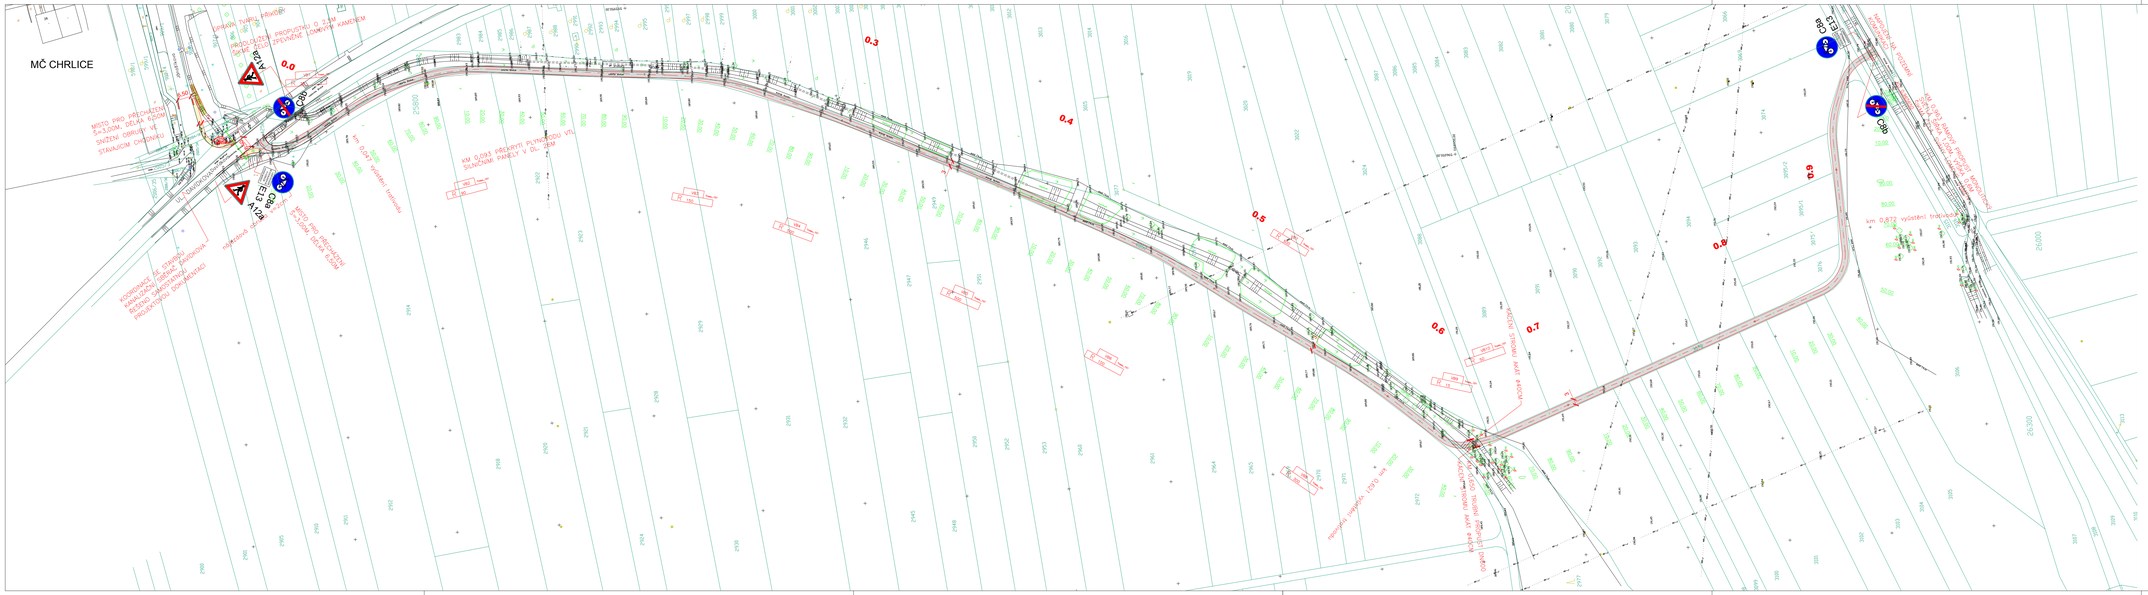


LEGENDA PLOCH:

- CYKLOSTEZKA
- CHODNÍK
- TERÉNNÍ ÚPRAVY

Digitálně podepsal Ing. Miroslav Zavadil
12.12.2019 13:05

## ZMĚNA DOPRAVNÍHO ZNAČENÍ

VYJÁDŘENÍ Č.J. KRPB-43329-2/ČJ-2016-0600DI-ŠME

POPIS ZMĚNY:
OZNAČENÍ CELÉHO ÚSEKU CYKLOSTEZKY ZNAČKOU C8a A C8b A ZMĚNA TEXTU DODATKOVÉ TABULKY Z PŮVODNÍHO ZNĚNÍ "VOZIDLŮM POVODÍ MORAVY VJEZD POVOLEN" NA TEXT "VJEZD POVOLEN SE SOUHLASEM MČ A VOZIDLŮM POVODÍ MORAVY"

POZNÁMKA:
ZÁKRES INŽENÝRSKÝCH SÍTÍ JE POUZE INFORMATIVNÍ A PŘED ZAPOČTEM STAVEBNÍCH PRACÍ JE NUTNO SÍTĚ VYTÝČIT VE SPOLUPRÁCI S JEJICH SPRÁVCI A VIDITELNĚ OZNAČIT V TERÉNU.

# C změna č.2 SO 101

SOUŘADNICOVÝ SYSTÉM: JTSK VÝŠKOVÝ SYSTÉM: B.p.v.

| | | | |
|---|---|---|---|
| ZODP.PROJEKTANT: ING.Š.VRBOVÁ | NAVRHL/VYPRACOVAL: ING.Š.VRBOVÁ | TECHNICKÁ KONTROLA: ING.Š.VRBOVÁ | ŠÁRKA VRBOVÁ PROJEKCE DOPRAVNÍCH STAVEB TEL.: 731 58 28 55 IČO:87669455 www.vrbova.eu vrbova@vrbova.eu |
| HL.ING.PROJEKTU: ING.Š.VRBOVÁ | KRESLIL/CAD: | | |
| KrÚ: JIHOMORAVSKÝ | MěÚ/ObÚ: UMČ BRNO-CHRLICE | | FORMÁT: 6 x A4 |
| OBJEDNATEL: MČ BRNO-CHRLICE, CHRLICKÉ NÁM. 4, 643 00 BRNO | | | DATUM: VIII/2019 |
| AKCE: MČ BRNO-CHRLICE CYKLOSTEZKA Z UL. DAVÍDKOVA PO P.Č. 3117 | | | ČÍS.ZAK.: - |
| | | | STUPEŇ: DSP |
| | | | MĚŘÍTKO: 1:1000 |
| PŘÍLOHA: SITUACE | | | PŘÍLOHA Č.: 2 |
| | | | PARÉ: |