


UL. ČESKÁ - MK

OPS: MČ BRNO STŘED 1 - OBLAST 01

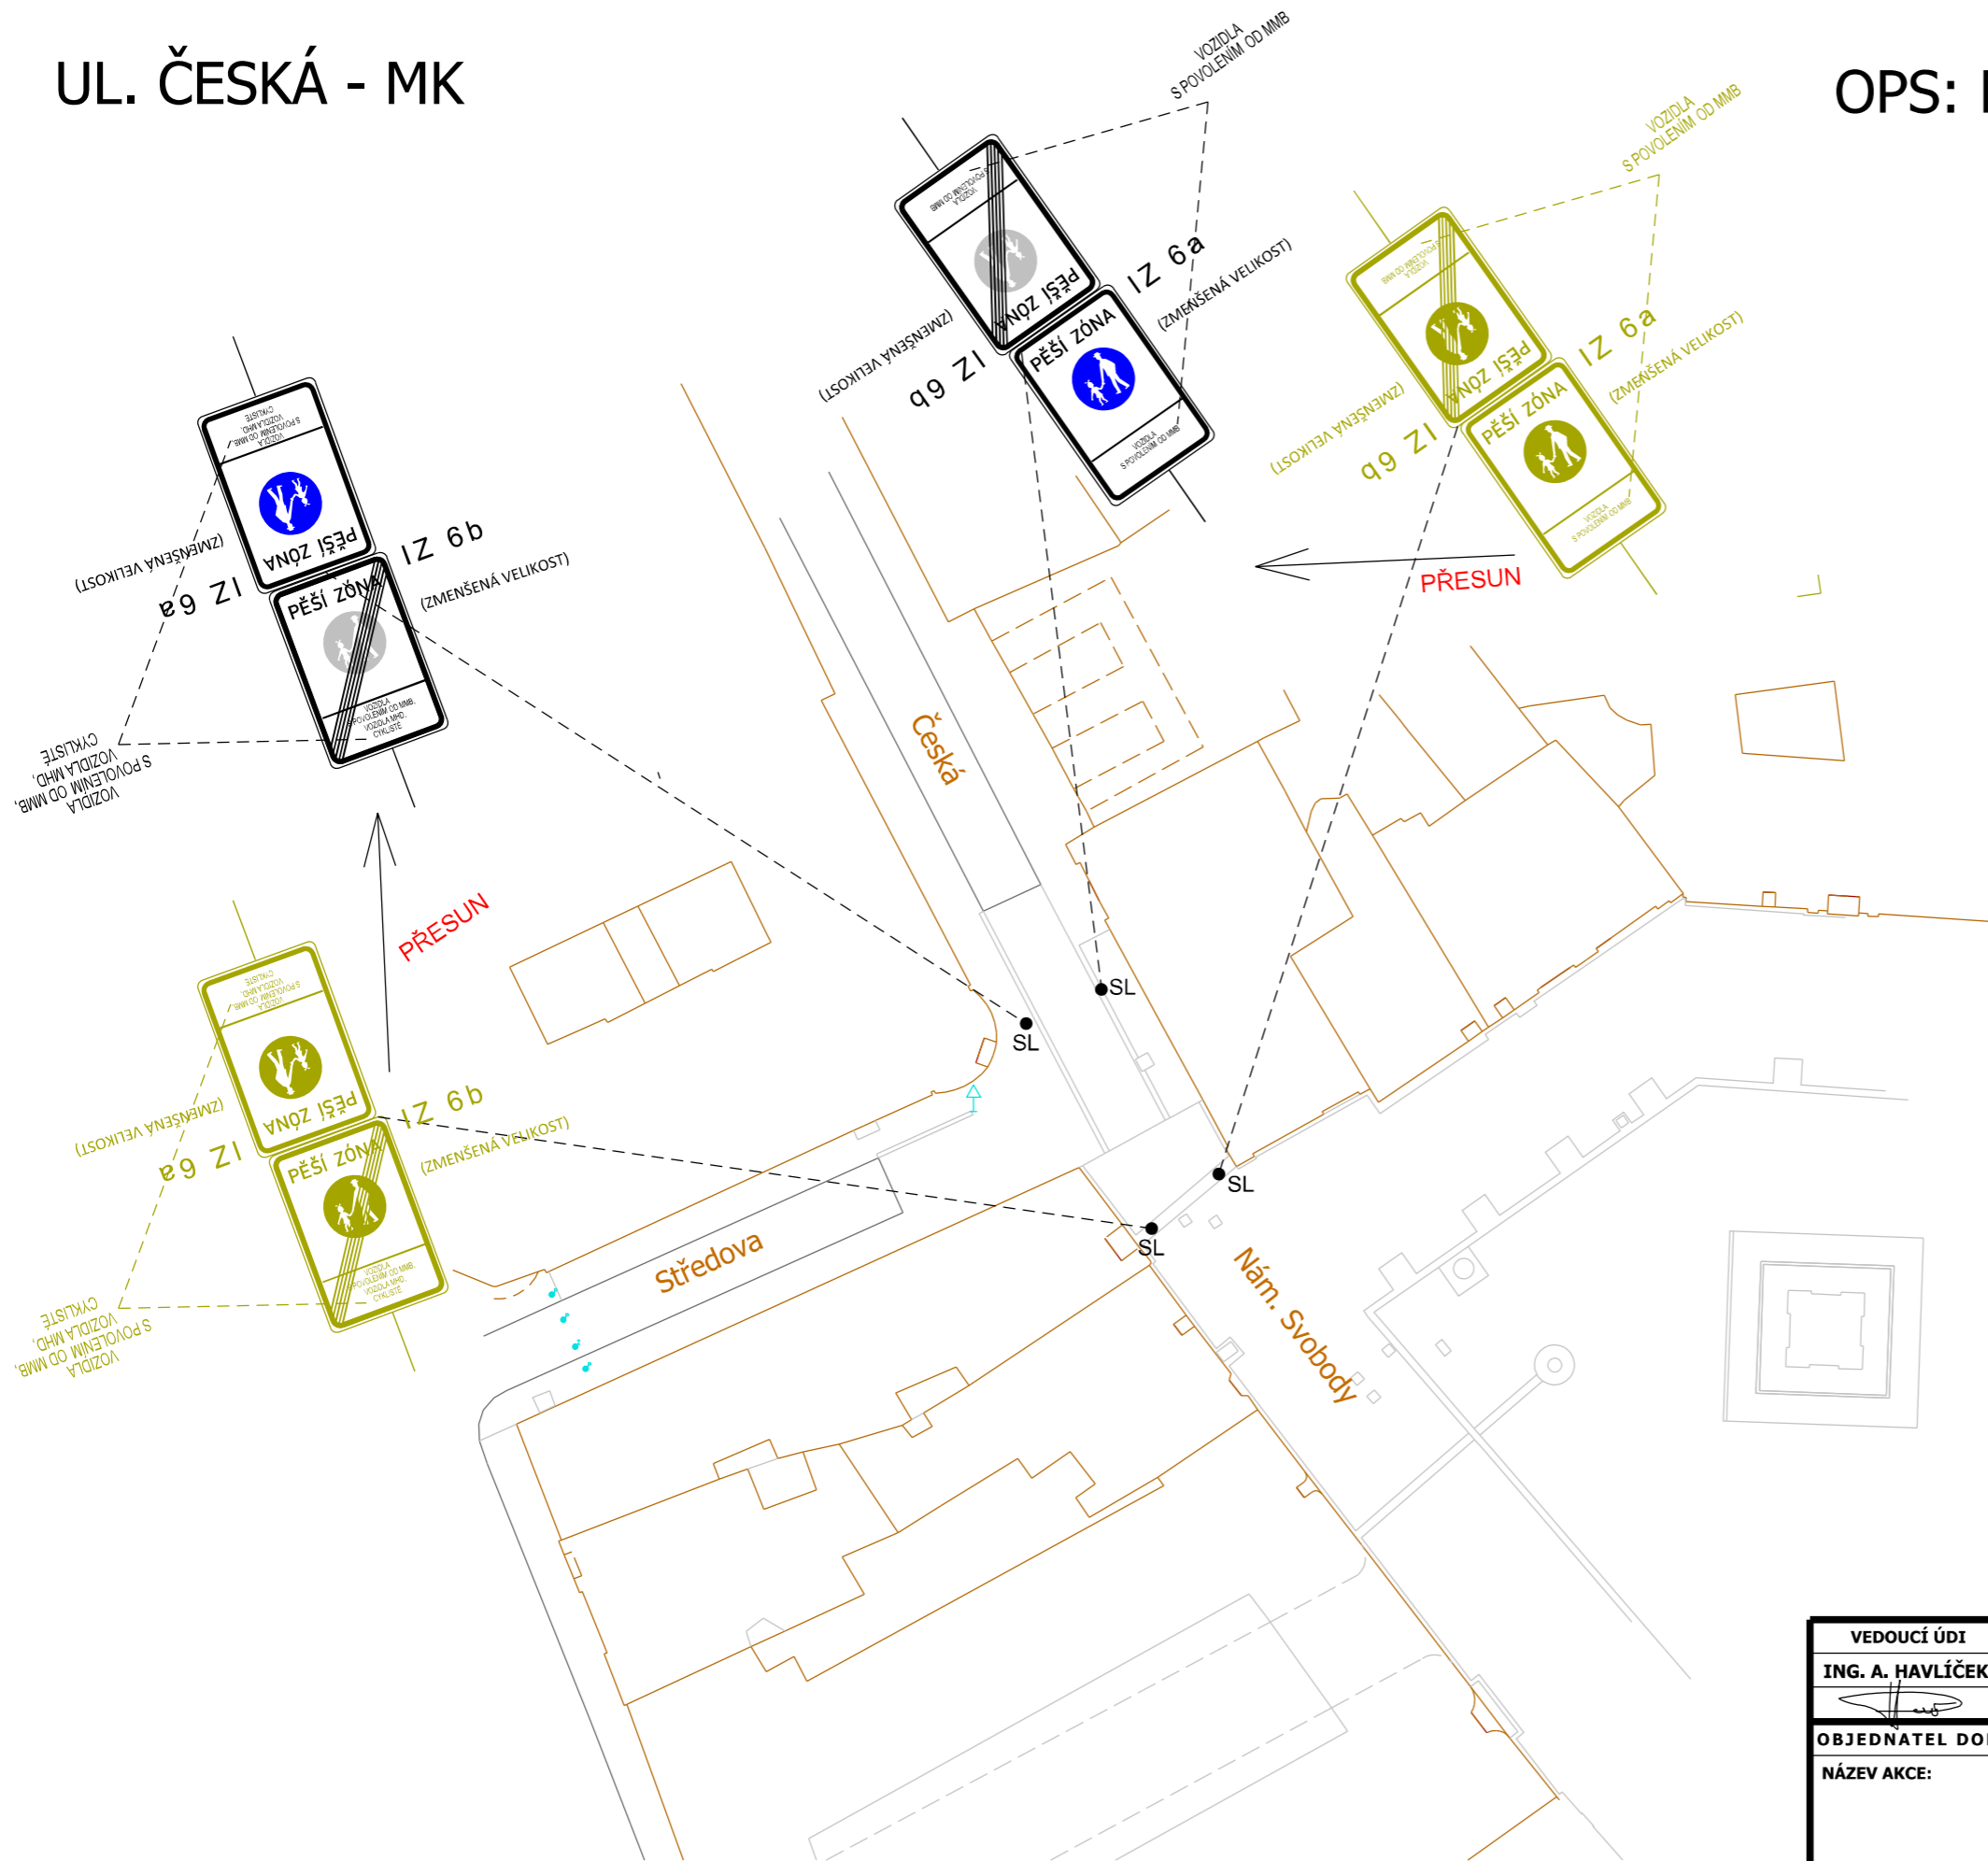

č.j.: KRPB -
SPDI - souhlasí s DZ

/ ČJ - 2018 - 0600DI

LEGENDA:

- B 1 V.1a -- DOPRAVNÍ ZNAČENÍ STÁVAJÍCÍ
- B 1 V.1a -- Instalovat DOPRAVNÍ ZNAČENÍ NAVRHOVANÉ
- B 1 V.1a -- Odstranit DOPRAVNÍ ZNAČENÍ RUŠENÉ

VEDOUcí ÚDI ING. A. HAVLÍČEK	GENER. PROJEKTANT ING. J. NEŠPOR	VYPRACOVAL ING. J. NEŠPOR	KONTROLOVAL ING. P. BEDÁŇ	Brněnské komunikace ÚTVAR DOPRAVNÍHO INŽENÝRSTVÍ
OBJEDNATEL DOKUMENTACE: STATUTÁRNÍ MĚSTO BRNO NÁZEV AKCE:				
ULICE ČESKÁ - MK				FORMÁT A3
				STUPEŇ MĚŘÍTKO 1:500
NÁZEV VÝKRESU: ZMĚNA DOPRAVNÍHO ZNAČENÍ				ČÍSLO PARÉ ČÍSLO VÝKRESU 7 2 . 5