
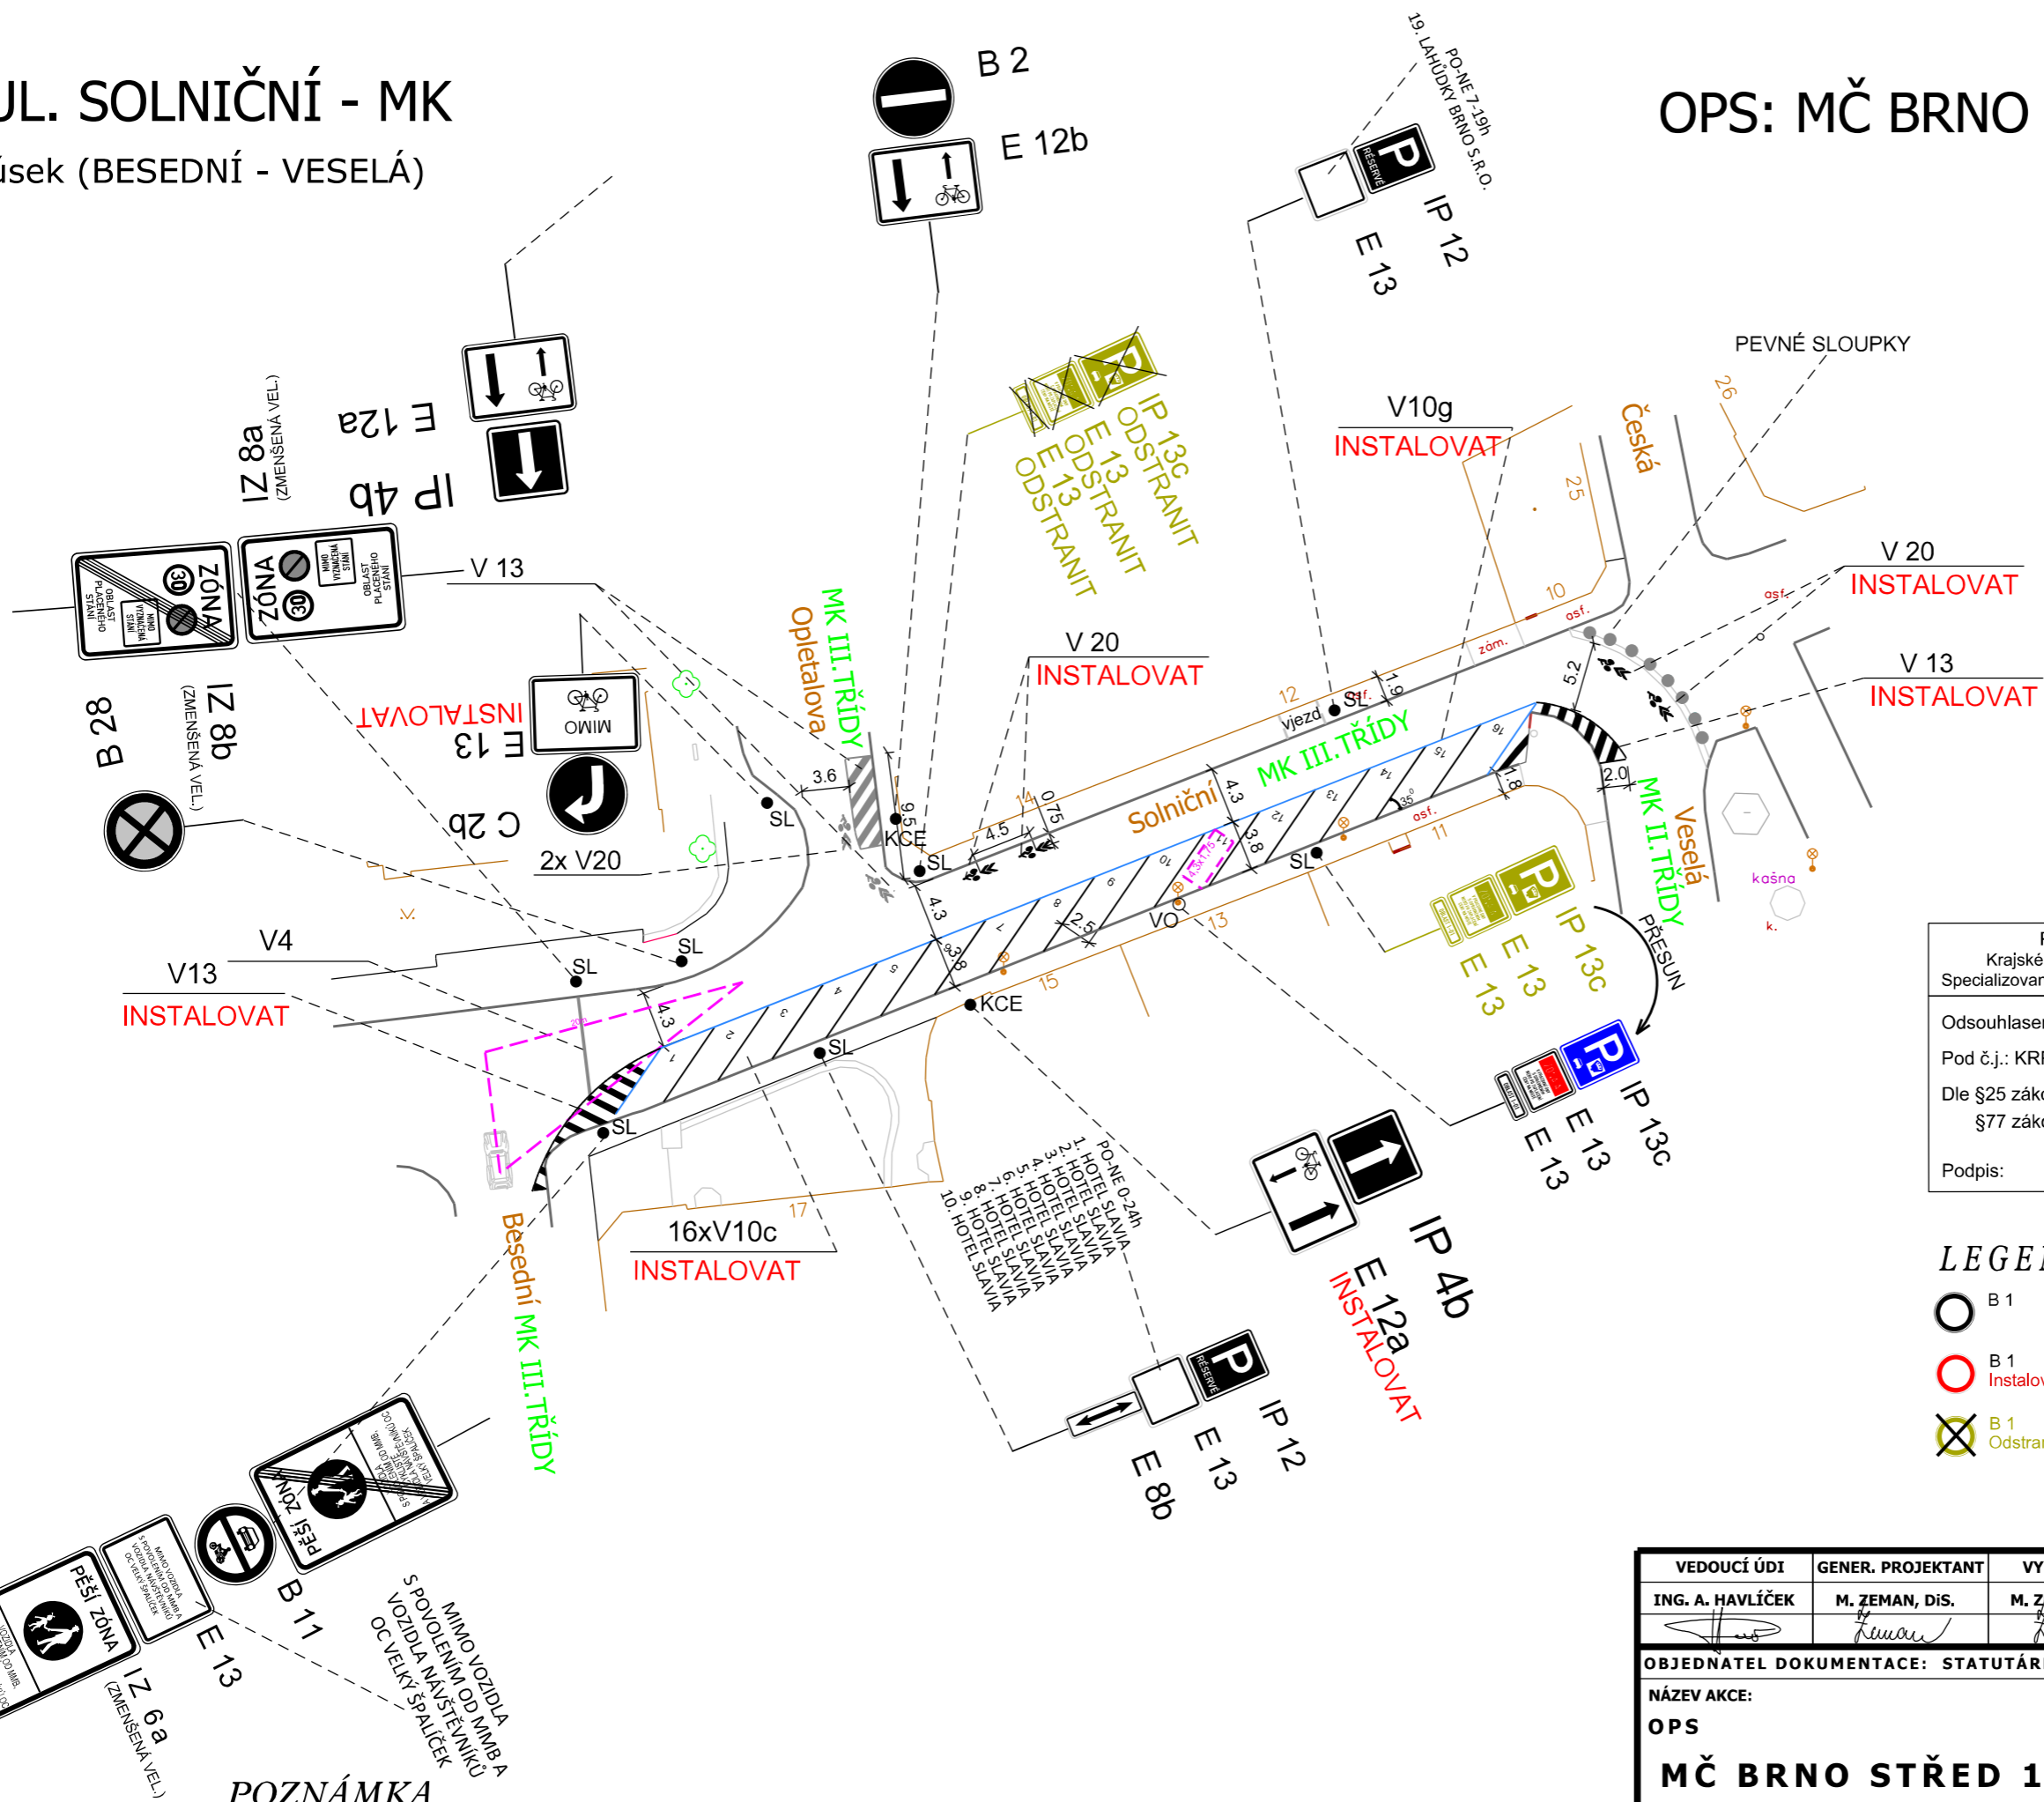


UL. SOLNIČNÍ - MK

úsek (BESEDNÍ - VESELÁ)

OPS: MČ BRNO STŘED 1 - OBLAST 01

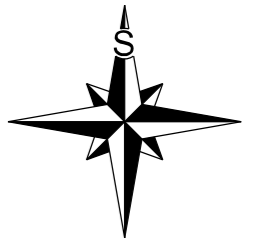

POLICIE ČESKÉ REPUBLIKY
Krajské ředitelství policie Jihomoravského kraje
Specializované pracoviště dopravního inženýrství BM a BO

Odsouhlaseno dne:
Pod č.j.: KRPB- /ČJ-20 -0600DI
Dle §25 zákona č. 13/1997 Sb.
§77 zákona č. 361/2000 Sb.

Podpis:

LEGENDA:

	B 1		V_1a	DOPRAVNÍ ZNAČENÍ STÁVAJÍCÍ
	B 1 Instalovat		V_1a Instalovat	DOPRAVNÍ ZNAČENÍ NAVRHOVANÉ
	B 1 Odstranit		V_1a Odstranit	DOPRAVNÍ ZNAČENÍ RUŠENÉ

POZNÁMKA

- Veškeré DZ musí být instalováno v souladu s TP65, TP133 a navazující platnou legislativou.
- VDZ které není zobrazeno v tomto výkrese, musí být před realizací odstraněno

VEDOUcí ÚDI ING. A. HAVLÍČEK	GENER. PROJEKTANT M. ZEMAN, DIS.	VYPRACOVAL M. ZEMAN, DIS.	KONTROLOVAL ING. J. NEŠPOR	 Brněnské komunikace ÚTVAR DOPRAVNÍHO INŽENÝRSTVÍ
OBJEDNATEL DOKUMENTACE: STATUTÁRNÍ MĚSTO BRNO NÁZEV AKCE: OPS MČ BRNO STŘED 1 - OBLAST 01 NÁZEV VÝKRESU: ZMĚNA DOPRAVNÍHO ZNAČENÍ				