
OPATŘENÍ OBECNÉ POVAHY

Magistrát města Brna, Odbor dopravy, dále jen „**správní orgán**“, jako správní orgán příslušný podle § 77 odst. 1 písm. c) a § 124 odst. 6 zákona č. 361/2000 Sb., o provozu na pozemních komunikacích a o změnách některých zákonů, v platném znění, ve spojení s článkem 29 odst. 2 písm. f) odrážkou první vyhlášky statutárního města Brna č. 20/2001, kterou se vydává Statut města Brna, v platném znění, tímto

stanovuje
místní úpravu provozu na pozemní komunikaci na ulici Bráfova v Brně

tak, jak je uvedeno a popsáno ve výkresu, který je přílohou a nedílnou součástí tohoto opatření obecné povahy.

Odůvodnění

Příslušnost ke stanovení místní úpravy provozu za pozemních komunikacích

Magistrát města Brna, Odbor dopravy je správním orgánem příslušným ke stanovení místní úpravy provozu, a to na základě § 77 odst. 1 písm. c) a § 124 odst. 6 zákona č. 361/2000 Sb., o provozu na pozemních komunikacích a o změnách některých zákonů (zákon o silničním provozu), ve spojení s článkem 29 odst. 2 písm. f) odrážkou první vyhlášky statutárního města Brna č. 20/2001, kterou se vydává Statut města Brna, v platném znění.

Umožnění vjezdu cyklistů na rampy a lávku přes ulici Žabovřeská

Předmětem místní úpravy provozu na ulici Bráfova je doplnění možnosti vjezdu cyklistů na rampy a lávku přes ulici Žabovřeská, která byla nově zbudována v rámci výstavby brněnského velkého městského okruhu. V současnosti mohou být lávka a přilehlé rampy využívány pouze chodci, přestože již v rámci výstavby městského okruhu se s pohybem cyklistů počítalo. O tom svědčí například výška zábradlí na lávce 1,3 m a šířka ramp 2,5 m. Daná trasa tvoří prakticky jedinou spojnici mezi městskou částí Brno-Žabovřesky a přístupem k řece Svratce s návazností na cyklotrasu Brno-Vídeň EV4. Alternativní trasy jsou buď vedeny po komunikaci společně s automobilovou dopravou nebo na komunikacích s větší intenzitou chodců při menších šířkových poměrech. Správní orgán proto legalizuje pohyb cyklistů po lávce přes ulici Žabovřeská. Pohyb cyklistů bude legalizován pomocí vyznačení stezky pro chodce (C 7a) s povoleným vjezdem cyklistů.

Stanovisko dotčeného orgánu

Dne 26. 8. 2022 správní orgán předal dotčenému orgánu - Policii České republiky, Městské ředitelství policie Brno, Dopravní inspektorát Brno – město, pracoviště dopravního inženýrství, Kounicova 24, 611 32, Brno (dále jen „Policie ČR“) k projednání návrh výše uvedeného opatření obecné povahy včetně výkresu na základě ustanovení § 77 odst. 3 zákona o silničním provozu.

Policie ČR se do 30 dnů od doručení návrhu opatření obecné povahy nevyjádřila, v souladu s § 77 odst. 3 zákona o silničním provozu se má za to, že s návrhem stanovení souhlasí.

Zveřejnění návrhu, námítky a připomínky

Návrh opatření obecné povahy byl v souladu s § 172, odst. 1 zákona č. 500/2004 Sb., správní řád, v platném znění (dále jen „správní řád“), zveřejněn od 15. 2. 2023 do 3. 4. 2023 na úřední desce správního orgánu. Vedle toho byl návrh zveřejněn na úřední desce úřadu městské části Brno-Žabovřesky. Správní orgán neobdržel v zákonné lhůtě žádné připomínky ani námítky podle § 172, odst. 4 a 5 správního řádu k navrhované místní úpravě provozu.



Poučení

Proti opatření obecné povahy podle ustanovení § 173, odst. 2 správního řádu nelze podat opravný prostředek.

Ing. Bc. Pavel Pospíšek
vedoucí Odboru dopravy

PŘÍLOHA: Výkres změn v místní úpravě provozu
POČET LISTŮ: 1 + příloha
OBDRŽÍ opatření obecné povahy je doručováno veřejnou vyhláškou; je vyvěšováno na úřední desce Magistrátu města Brna a na úřední desce Úřadu městské části Brno-Žabovřesky
NA VĚDOMÍ Statutární město Brno, Městská část Brno-Žabovřesky
Brněnské komunikace a.s. (Správní středisko)
Policie České republiky (Městské ředitelství policie Brno, Dopravní inspektorát Brno-město, Pracoviště dopravních inženýrů)

UL. BRÁFOVA - MK

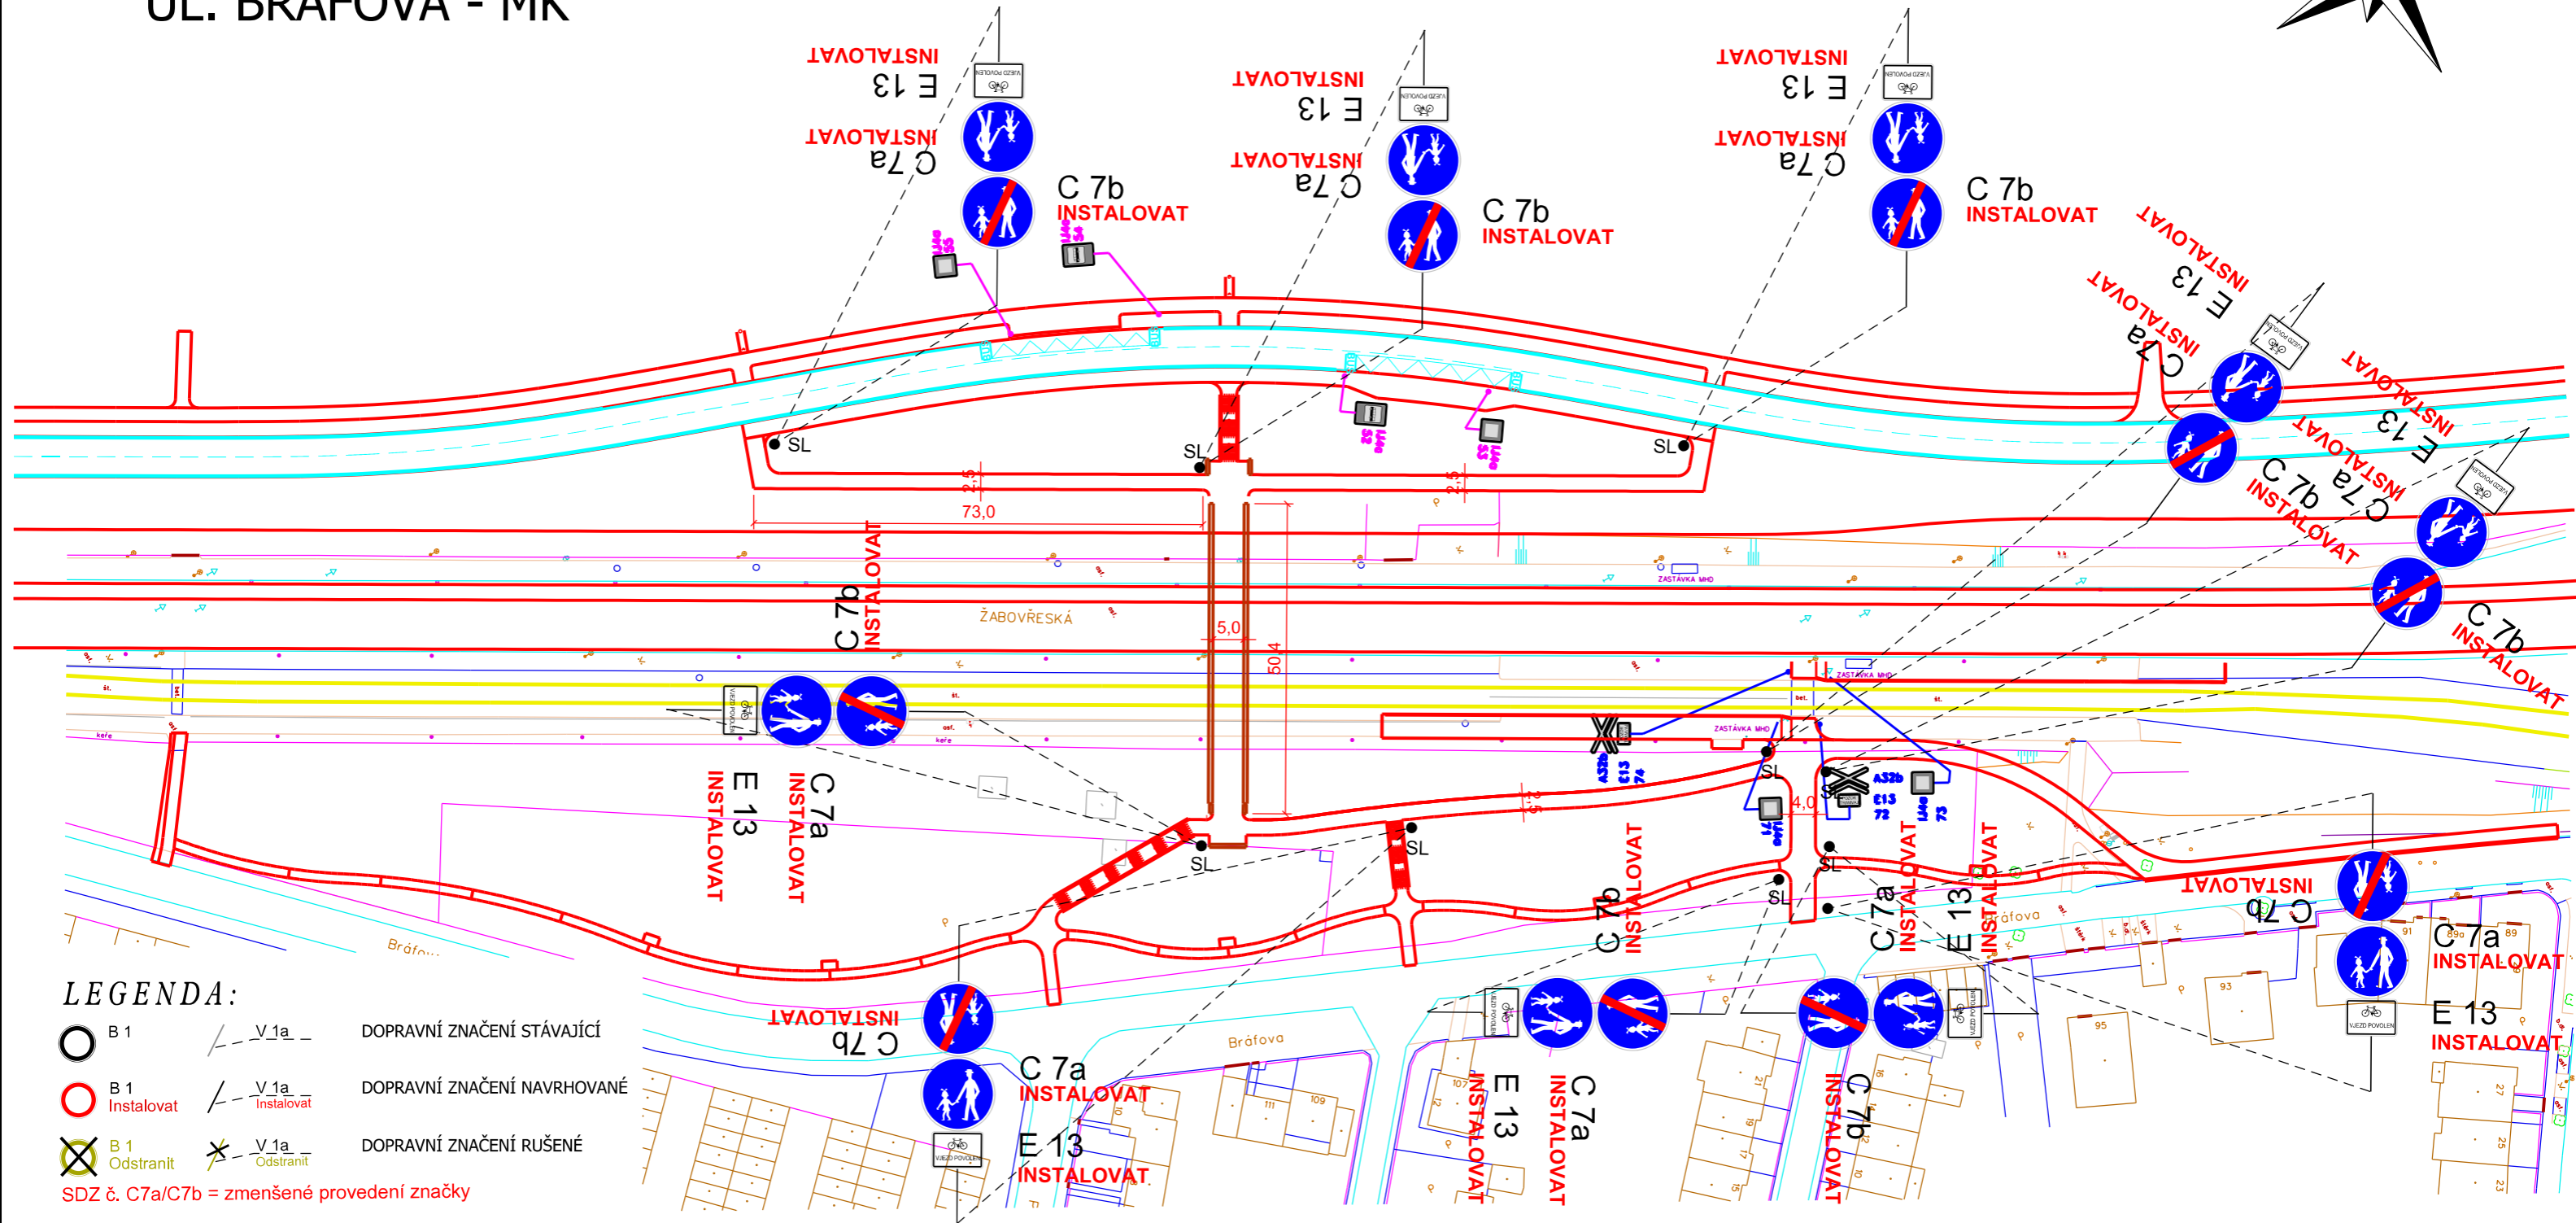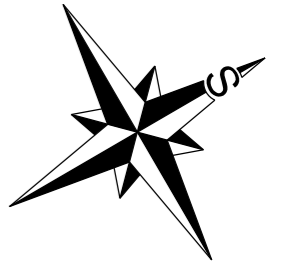

LEGENDA:

- | | | | | |
|--|-------------------|--|--------------------|-----------------------------|
| | B 1 | | V_1a | DOPRAVNÍ ZNAČENÍ STÁVAJÍCÍ |
| | B 1
Instalovat | | V_1a
Instalovat | DOPRAVNÍ ZNAČENÍ NAVRHOVANÉ |
| | B 1
Odstranit | | V_1a
Odstranit | DOPRAVNÍ ZNAČENÍ RUŠENÉ |

SDZ č. C7a/C7b = zmenšené provedení značky

Poznámka:

Výkres byl zpracován dle zadání OI MMB a jednotlivé připomínky byly schváleny a zapracovány.

Veškeré stávající vodorovné dopravní značení, které překáží instalaci nového, musí být před realizací tohoto výkresu odstraněno.

Výkres dopravního značení není stavebně-technickým projektem a slouží pouze pro stanovení dopravního značení.

DZ bude realizováno podle TP 65 a TP 133.

Návrh DZ zpracovaný projektantem stavby.

VEDOUCÍ ÚDI	GENER. PROJEKTANT	VYPRACOVAL	KONTROLOVAL	Brněnské komunikace ÚTVAR DOPRAVNÍHO INŽENÝRSTVÍ
ING. A. HAVLÍČEK	Ing. L. KONKOLSKÝ	Ing. L. KONKOLSKÝ	ING. M. PERNICA	
OBJEDNATEL DOKUMENTACE: STATUTÁRNÍ MĚSTO BRNO				DATUM: leden 2021
NÁZEV AKCE: DOPRAVNÍ ZNAČENÍ				FORMÁT: A3
ULICE BRÁFOVA - MK				STUPEŇ
				MĚŘÍTKO: 1:1000
NÁZEV VÝKRESU: ZMĚNA DOPRAVNÍHO ZNAČENÍ				Č. ZAKÁZKY: 0932-2020
				ČÍSLO PARÉ: 01.5