
OPATŘENÍ OBECNÉ POVAHY

Magistrát města Brna, Odbor dopravy, dále jen „**správní orgán**“, jako správní orgán příslušný podle § 77 odst. 1 písm. c) a § 124 odst. 6 zákona č. 361/2000 Sb., o provozu na pozemních komunikacích a o změnách některých zákonů, v platném znění, ve spojení s článkem 29 odst. 2 písm. f) odrážkou první vyhlášky statutárního města Brna č. 20/2001, kterou se vydává Statut města Brna, v platném znění, tímto

stanovuje
místní úpravu provozu na pozemní komunikaci na ulici Jánská v Brně

tak, jak je uvedeno a popsáno ve výkresu, který je přílohou a nedílnou součástí tohoto opatření obecné povahy.

Odůvodnění

Příslušnost ke stanovení místní úpravy provozu za pozemních komunikacích

Magistrát města Brna, Odbor dopravy, je správním orgánem příslušným ke stanovení uvedené úpravy provozu, a to na základě § 77 odst. 1 písm. c) a § 124 odst. 6 zákona č. 361/2000 Sb., o provozu na pozemních komunikacích a o změnách některých zákonů (zákon o silničním provozu), ve spojení s článkem 29 odst. 2 písm. f) odrážkou první vyhlášky statutárního města Brna č. 20/2001, kterou se vydává Statut města Brna, v platném znění.

Umožnění jízdy cyklistů v protisměru na komunikaci s jednosměrným provozem na ul. Jánská

Toto opatření obecné povahy navazuje na úpravu vjezdů na náměstí Svobody a část ulice Rašínova a související úpravu organizace dopravy v širším centru (sp. zn. OD/MMB/0345521/2022) a reaguje na připomínku vznesenou k návrhu této místní úpravy. V rámci této úpravy došlo mimo jiné k zjednosměrnění části ulice Jánská mezi křižovatkami s ulicemi Minoritská a Měnínská. Toto stanovení pak narovnáva nevyhovující stav pro cyklisty vzniklý tímto zjednosměrněním. S ohledem na strategické dokumenty města a dopravní politiku je cyklistická doprava podporována a je nutné zajistit takové cyklistické propojení důležitých cílů, které bude cyklistickou dopravu zvýhodňovat před individuální automobilovou dopravou. Právě zřízení cykloobousměrných komunikací při respektování bezpečnosti dopravy je jedním z nástrojů.

Cykloobousměrná komunikace je cca 175 m dlouhá, 10,7 – 12 m široká a bez parkovacích míst po stranách komunikace. Zobousměrnění úseku pro cyklisty bude provedeno dopravními značkami E 12a, E12b a E 13 dle výkresu.

Stanovisko dotčeného orgánu

Dne 17. 2. 2023 správní orgán předal dotčenému orgánu – Policii České republiky, Městské ředitelství policie Brno, Dopravní inspektorát Brno – město, pracoviště dopravního inženýrství, Kounicova 24, 611 32, Brno (dále

jen „Policie ČR“) k projednání výše uvedený návrh včetně výkresu na základě ustanovení § 77 odst. 3 zákona o silničním provozu.

Policie ČR se do 30 dnů od doručení návrhu opatření obecné povahy nevyjádřila, v souladu s § 77 odst. 3 zákona o silničním provozu se má za to, že s návrhem stanovení souhlasí.

Zveřejnění návrhu, námitky, připomínky

Návrh opatření obecné povahy byl v souladu s § 172, odst. 1 zákona č. 500/2004 Sb., správní řád, v platném znění (dále jen „správní řád“), zveřejněn od 27. 3. 2023 do 12. 5. 2023 na úřední desce správního orgánu. Vedle toho byl návrh zveřejněn na úřední desce úřadu městské části Brno-střed. Správní orgán neobdržel v zákonné lhůtě žádné připomínky ani námitky podle § 172, odst. 4 a 5 správního řádu k navrhované místní úpravě provozu.

Poučení


Proti opatření obecné povahy podle ustanovení § 173, odst. 2 správního řádu nelze podat opravný prostředek.

*v z. Mgr. Matěj Dolák
vedoucí Oddělení majetkového a právního*

Ing. Bc. Pavel Pospíšek
vedoucí Odboru dopravy

- PŘÍLOHA:** Výkresy změn v místní úpravě provozu na ul. Jánská v Brně
- POČET LISTŮ:** 1 + příloha
- OBDRŽÍ** opatření obecné povahy je doručováno veřejnou vyhláškou; je vyvěšováno na úřední desce Magistrátu města Brna a na úřední desce Úřadu městské části Brno-střed
- NA VĚDOMÍ** Statutární město Brno, Městská část Brno-střed
Brněnské komunikace a.s.
Policie České republiky (Městské ředitelství policie Brno, Dopravní inspektorát Brno-město, Pracoviště dopravních inženýrů)

UL. JÁNSKÁ - MK

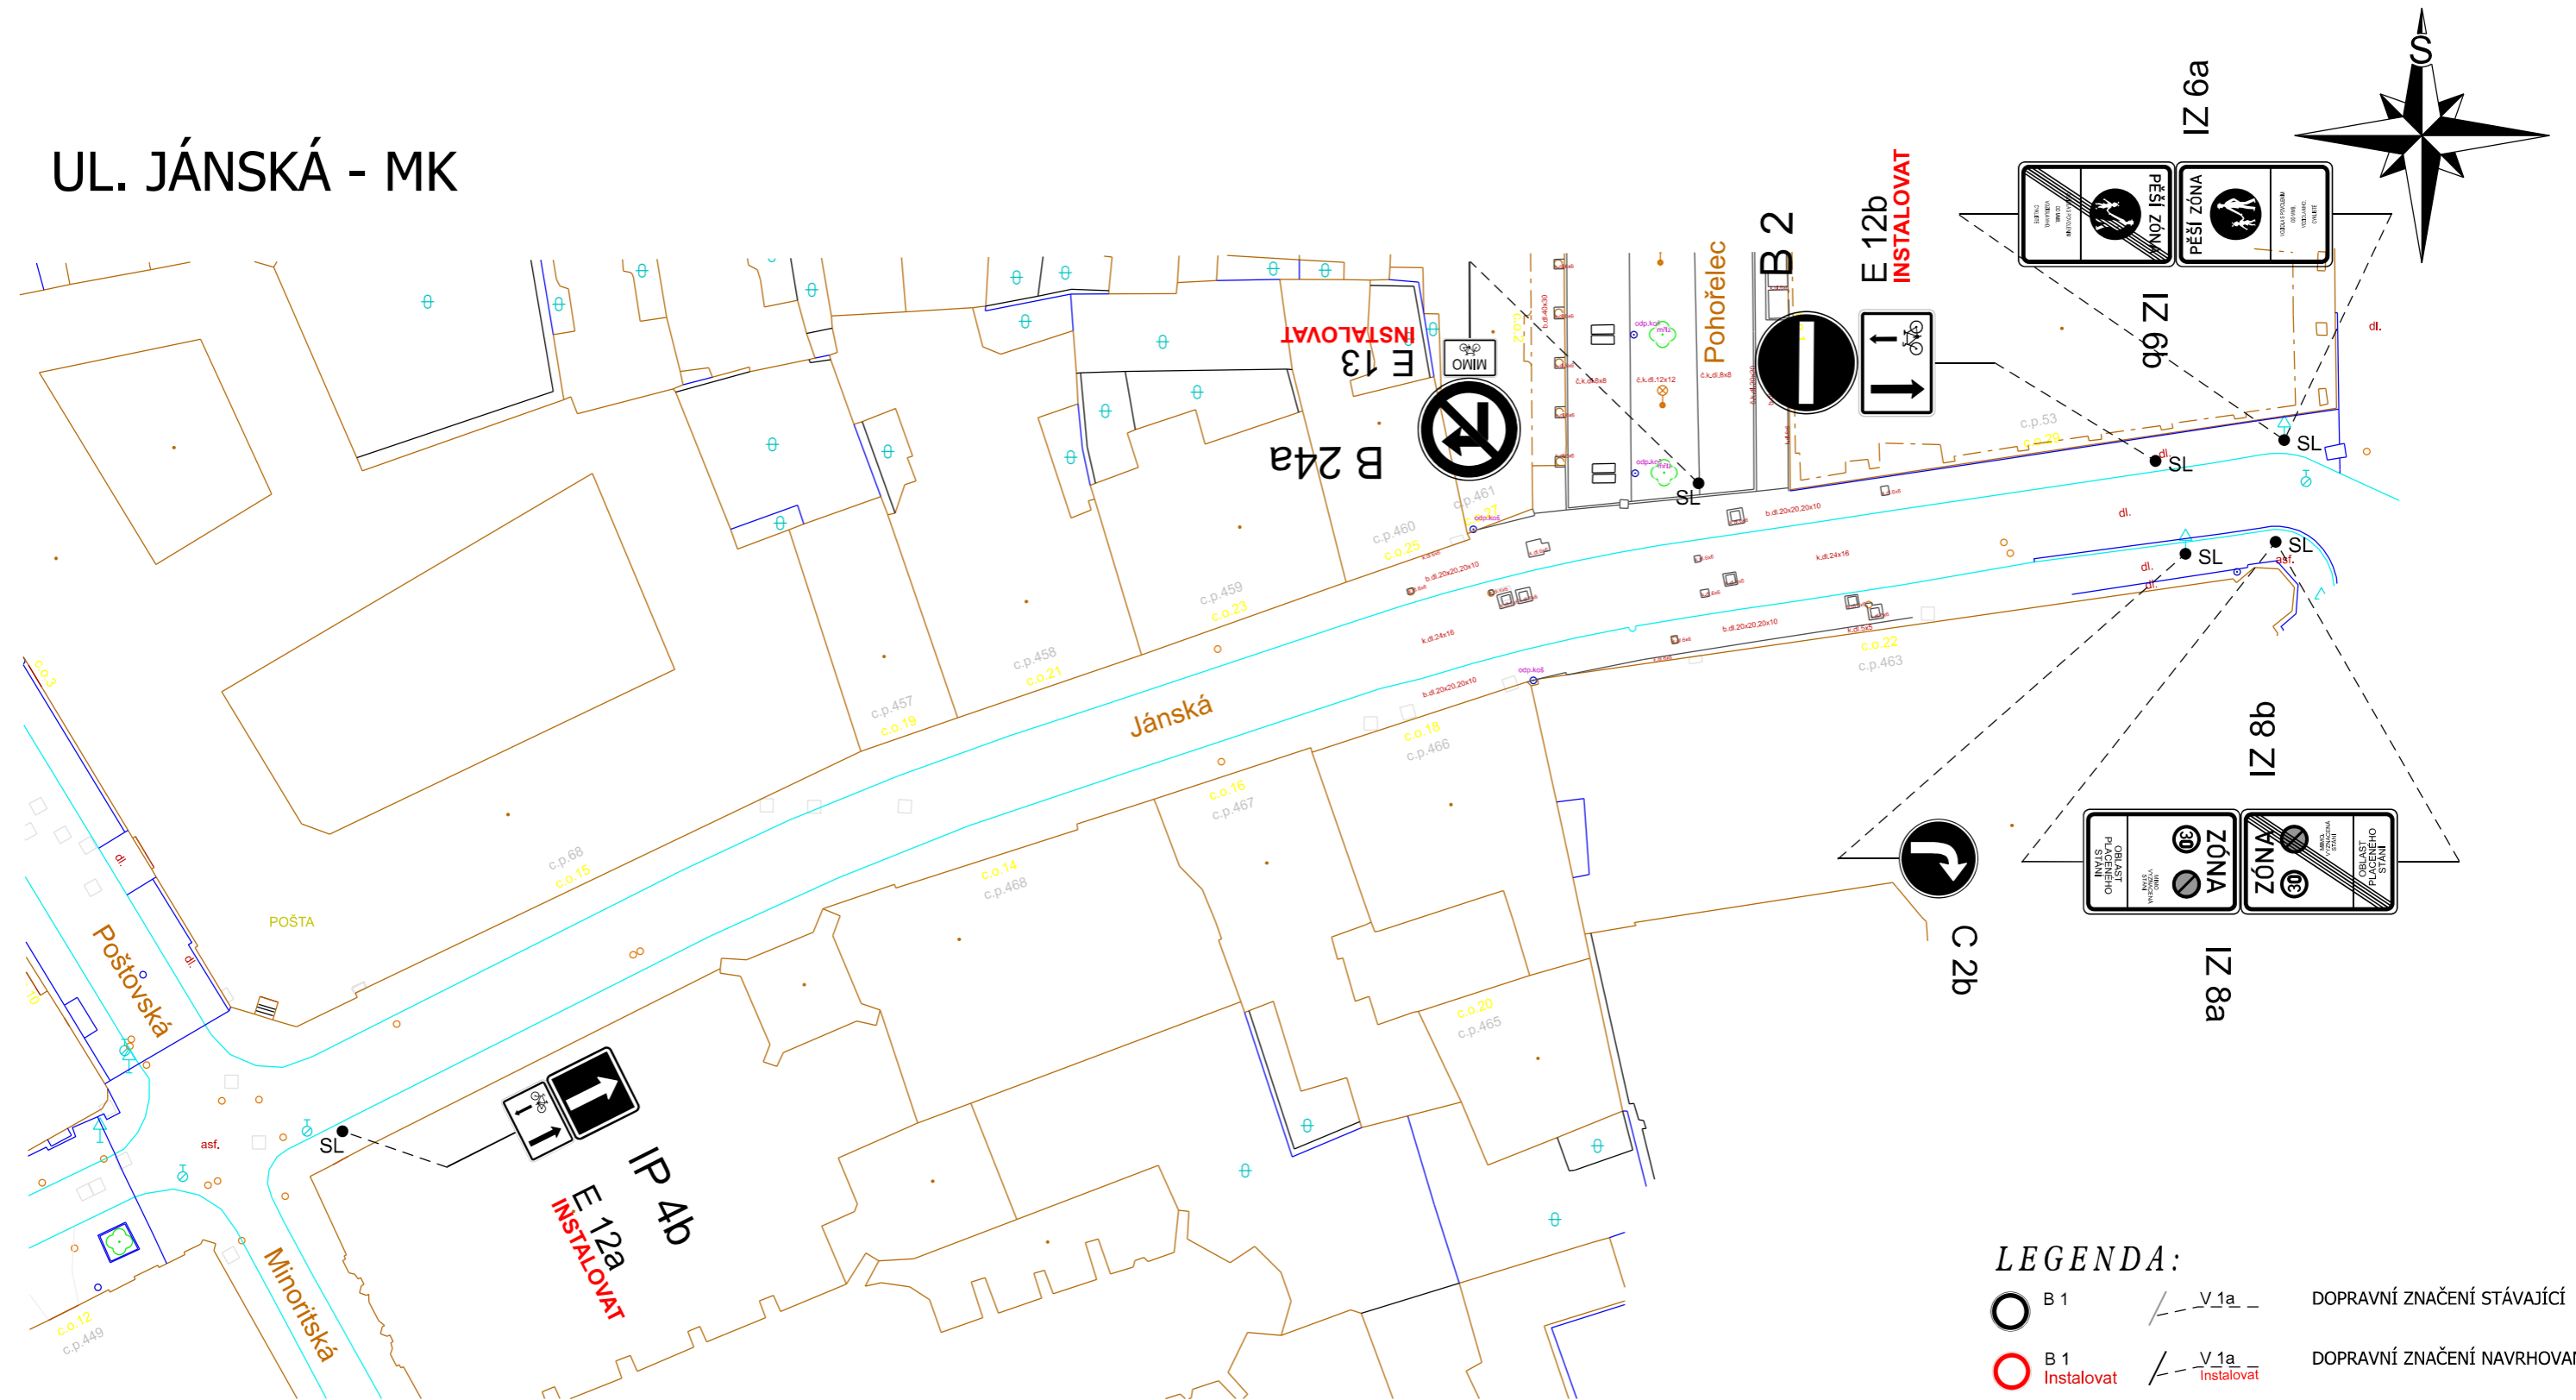

LEGENDA:

	B 1		V1a	DOPRAVNÍ ZNAČENÍ STÁVAJÍCÍ
	B 1 Instalovat		V1a Instalovat	DOPRAVNÍ ZNAČENÍ NAVRHOVANÉ
	B 1 Odstranit		V1a Odstranit	DOPRAVNÍ ZNAČENÍ RUŠENÉ

Poznámka:
 Intenzita dopravy v roce 2020 (zdroj: BKOM a.s.): nesčítáno
 Intenzita cyklistů v roce 2020 (zdroj: BKOM a.s.): nesčítáno
 Výkres byl zpracován dle zadání OD MMB a jednotlivé připomínky byly schváleny a zapracovány.
 Veškeré stávající vodorovné dopravní značení, které překáží instalaci nového, musí být před realizací tohoto výkresu odstraněno.
 Výkres dopravního značení není stavebně-technickým projektem a slouží pouze pro stanovení dopravního značení. Před realizací je nutno respektovat platnou legislativu a příslušné normy, zřídit umělé vodící linie, dodržet předepsaný spád, odvodnění atd.

VEDOUCÍ ÚDI ING. M. PERNICA	GENER. PROJEKTANT Ing. L. KONKOLSKÝ	VYPRACOVAL Ing. L. KONKOLSKÝ	KONTROLOVAL ING. Z. NEČAS	 Brněnské komunikace ÚTVAR DOPRAVNÍHO INŽENÝRSTVÍ
OBJEDNATEL DOKUMENTACE: STATUTÁRNÍ MĚSTO BRNO				
NÁZEV AKCE: DOPRAVNÍ ZNAČENÍ ULICE JÁNSKÁ - MK				DATUM Listopad 2022
NÁZEV VÝKRESU: ZMĚNA DOPRAVNÍHO ZNAČENÍ				FORMÁT STUPEŇ MĚŘÍTKO 1:500 Č. ZAKÁZKY 0824-2022
				ČÍSLO PARÉ ČÍSLO VÝKRESU 01.1