


V 14 "symbol kola a směrové šipky" (0,85x1m)

INSTALOVAT DLE DETAILU 1

V 14 "symbol kola a směrové šipky" (0,85x1m)

INSTALOVAT DLE DETAILU 2

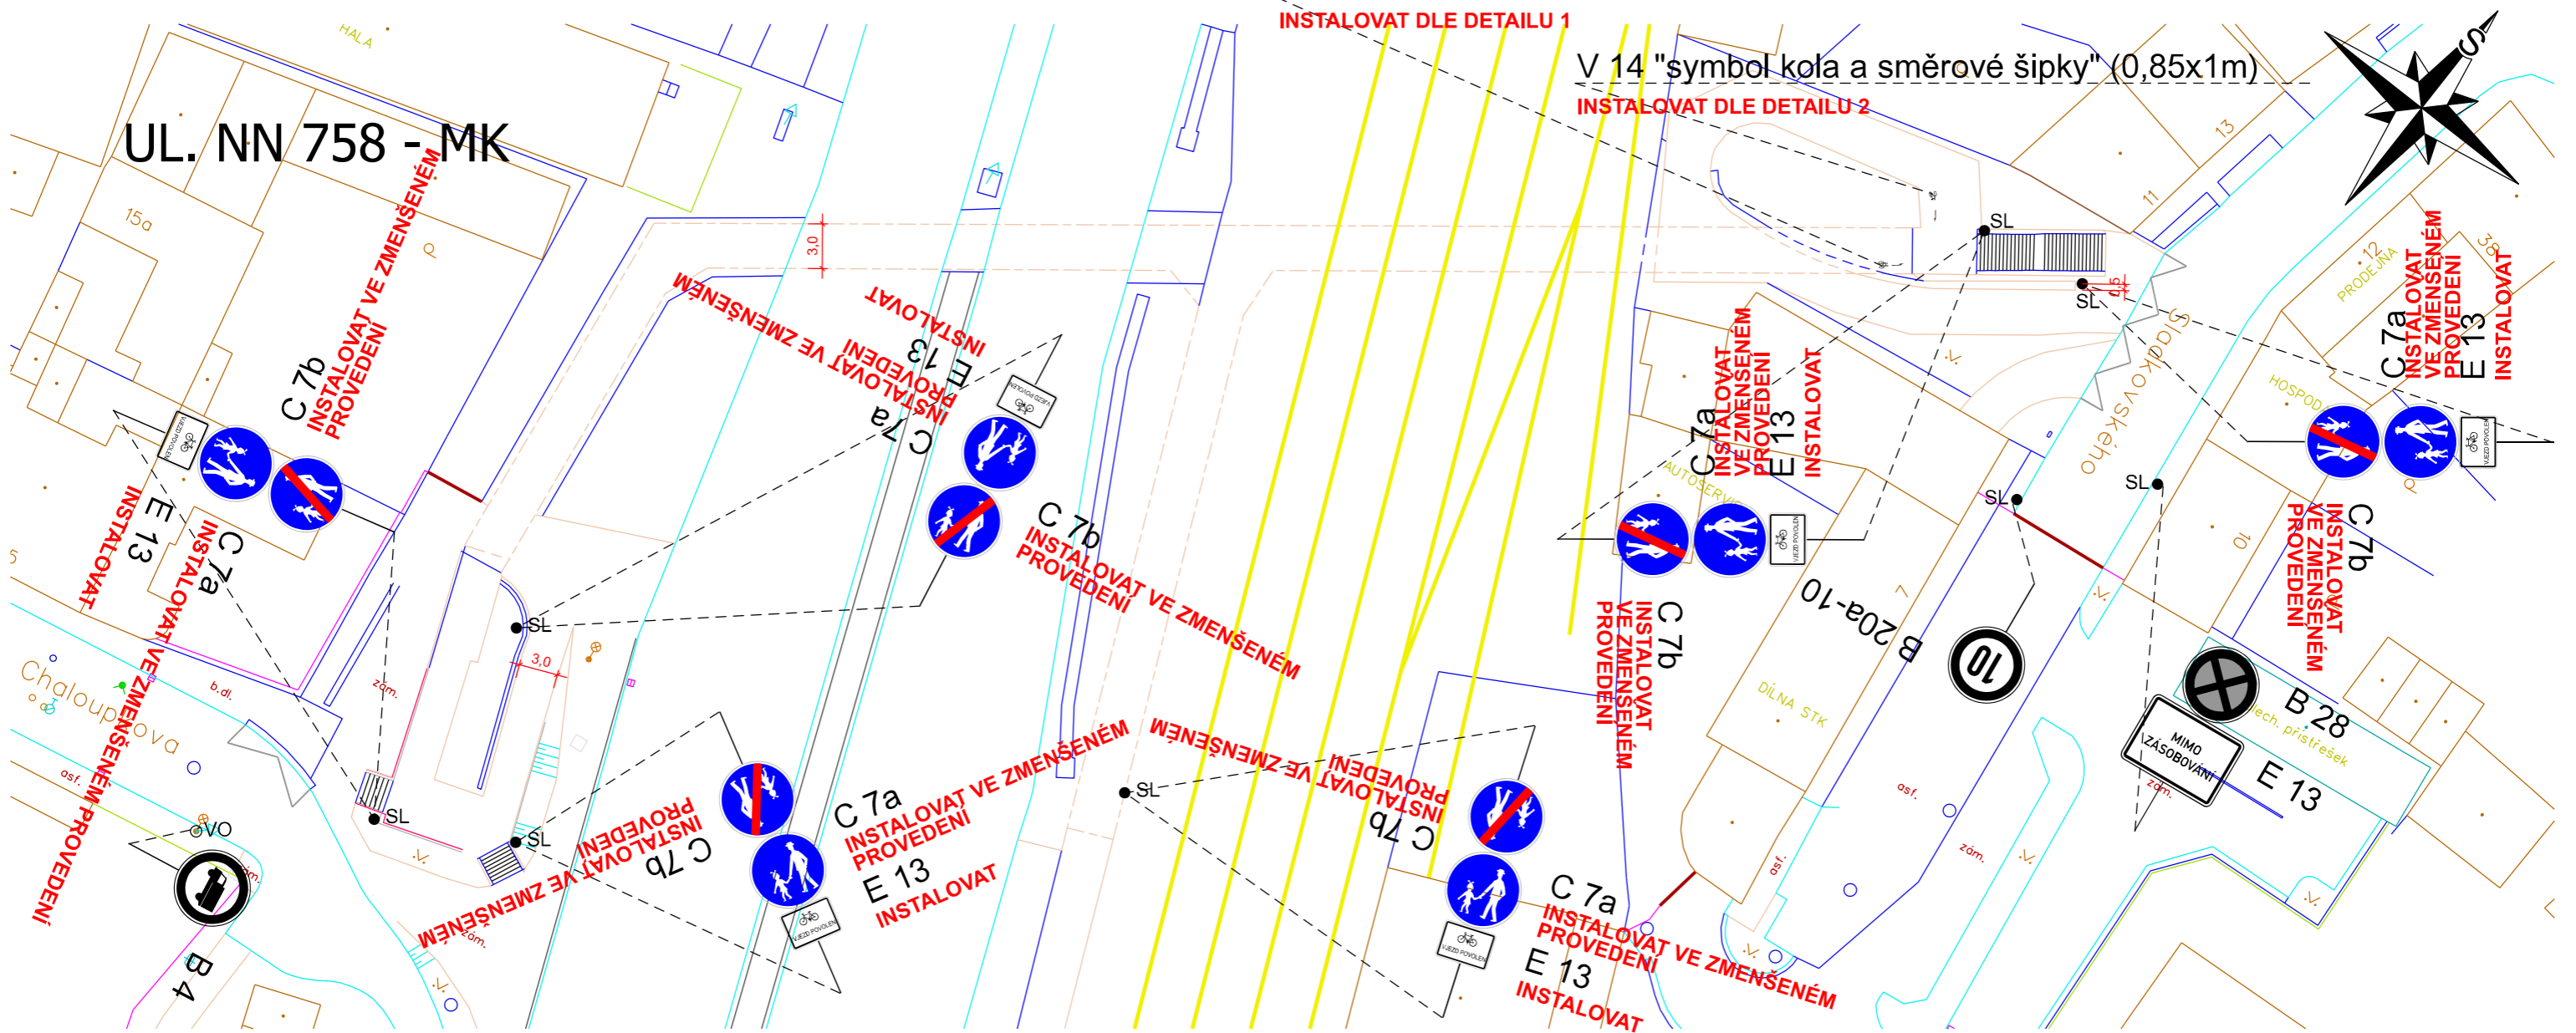

Instalované vodorovné dopravní značení:

Detail 1

Detail 2



Poznámka:

Výkres byl zpracován dle zadání OD MMB a jednotlivé připomínky byly schváleny a zpracovány. Veškeré stávající vodorovné dopravní značení, které překáží instalaci nového, musí být před realizací tohoto výkresu odstraněno. Výkres dopravního značení není stavebně-technickým projektem a slouží pouze pro stanovení dopravního značení. Před realizací je nutno respektovat platnou legislativu a příslušné normy, zřídit umělé vodící linie, dodržet předepsaný spád, odvodnění atd. DZ bude realizováno podle TP 65 a TP 133.

Výkres byl projednán 08.04., 14.5. a 15.10. 2021 a 14.7. 2022 na cyklošupině za účasti BKOM-ÚDI (Ing. Konkolský), OD MMB (Ing. Gelnar, Ing. Němeček), BVK (Ing. Švihálková), ADOS, s.r.o. (Ing. Černý), DPMB (Ing. Jičínský), KD RMB (Mgr. Lahoda) a PČR (por. Mgr. Maňák)

Výška mostního zábradlí je 110 cm.

Na žádost PČR byl zpracován průzkum intenzit chodců a cyklistů přes lávku. Sčítání probíhalo dne 26.5.2021 při vstupu na lávku na ulici Chaloupkova. V době průzkumu 6 - 18 hod bylo nasčítáno 526 chodců a 257 cyklistů. Ve špičkové hodině 14 - 15 hod bylo nasčítáno 63 chodců a 22 cyklistů.

LEGENDA:

	B 1		V.1a	DOPRAVNÍ ZNAČENÍ STÁVAJÍCÍ
	B 1 Instalovat		V.1a Instalovat	DOPRAVNÍ ZNAČENÍ NAVRHOVANÉ
	B 1 Odstranit		V.1a Odstranit	DOPRAVNÍ ZNAČENÍ RUŠENÉ

ČÍSLO OBJEDNÁVKY:

VEDOUCÍ ÚDI ING. M. PERNICA	GENER. PROJEKTANT Ing. L. KONKOLSKÝ	VYPRACOVAL Ing. L. KONKOLSKÝ	KONTROLOVAL ING. Z. NEČAS	 Brněnské komunikace ÚTVAR DOPRAVNÍHO INŽENÝRSTVÍ
OBJEDNATEL DOKUMENTACE: STATUTÁRNÍ MĚSTO BRNO				
NÁZEV AKCE: DOPRAVNÍ ZNAČENÍ				DATUM SRPEN 2022
SLADKOVSKÉHO - MK				FORMÁT A3
				STUPEŇ
NÁZEV VÝKRESU: ZMĚNA DOPRAVNÍHO ZNAČENÍ				MĚŘÍTKO 1:500
				Č. ZAKÁZKY 0767-2021
				ČÍSLO PARÉ ČÍSLO VÝKRESU 01.2