SITUACE TRVALÉHO DOPRAVNÍHO ZNAČENÍ - TOM. NÁM

I/42 Brno VMO Tomkovo náměstí a I/42 Brno VMO Rokytova

SO 115.3 Dopravní značení km 0,000 - 0,680 - trvalé (Tom. nám.)

Detail ul. Provazníkova

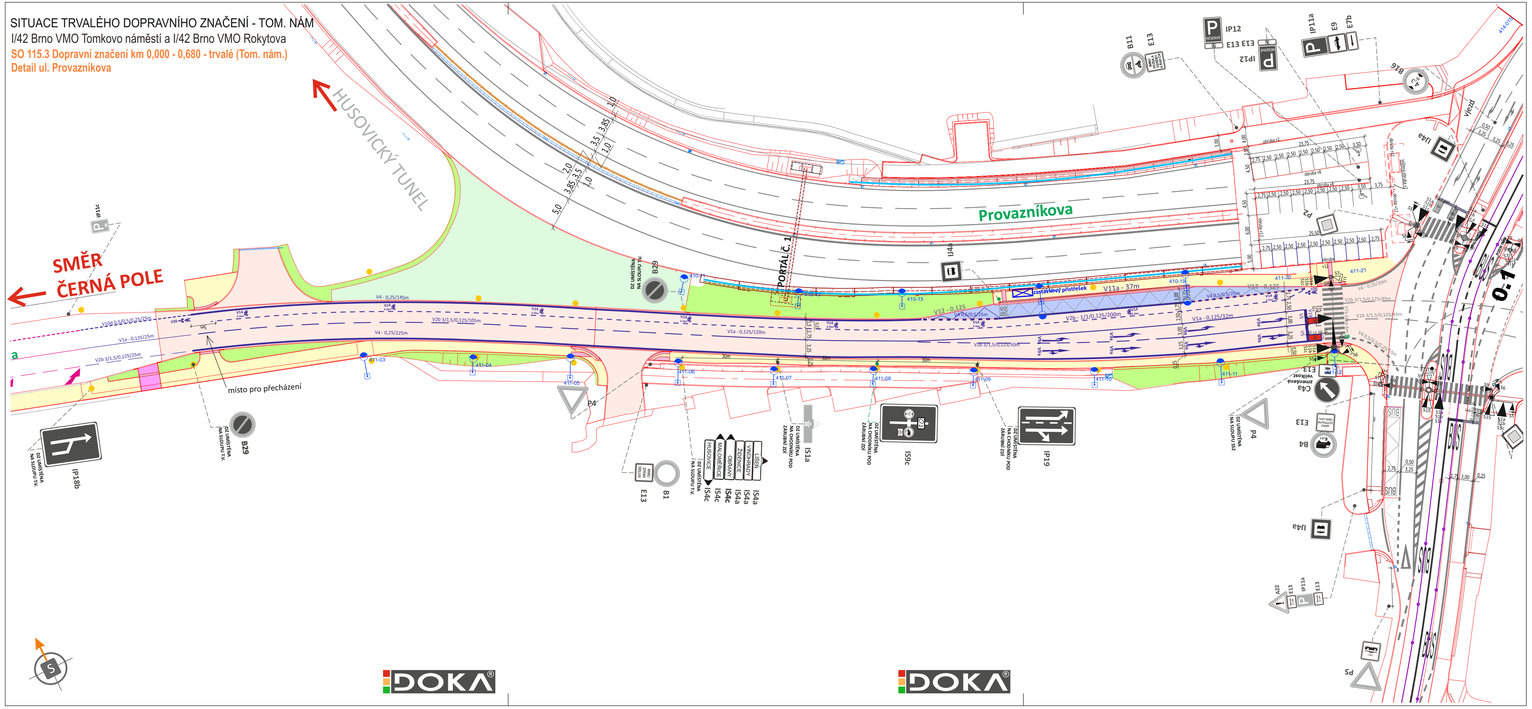

LEGENDA:

- P4 - TRVALÉ SVISLÉ DOPRAVNÍ ZNAČENÍ - PONECHANÉ
- TRVALÉ SVISLÉ DOPRAVNÍ ZNAČENÍ - RUŠENÉ (POUZE ZNAČKY MIMO OBVOD STAVBY VMO TOMKOVO NÁM. - VIZ POZNÁMKA)
- TRVALÉ VODOROVNÉ DOPRAVNÍ ZNAČENÍ (šířka 0,125/0,250 m))
- SSZ - STOŽÁRY A NÁVĚSTIDLA
- OSA TRAMVAJOVÉ KOLEJE
- **NOVÉ** TRVALÉ VODOROVNÉ DOPRAVNÍ ZNAČENÍ (šířka 0,125/0,250 m)
- OCELOVÉ SVODIDLO
- BETONOVÉ SVODIDLO
- OCELOVÉ DEMONTOVATELNÉ SVODIDLO
- SLOUP VEŘEJNÉHO OSVĚTLENÍ
- SLOUP TRAKČNÍHO VEDENÍ

NOVĚ NAVRŽENÉ KOMUNIKACE A INŽENÝRSKÉ OBJEKTY:

- VOZOVKY, CHODNÍKY A POZEMNÍ OBJEKTY
- TRAMVAJOVÝ PÁS
- PROTIHLUKOVÉ STĚNY
- PROTIHLUKOVÉ STĚNY PRŮHLEDNÉ

POZNÁMKA:
TRVALÉ DOPRAVNÍ ZNAČENÍ BUDE INSTALOVÁNO DLE TP 65 A 133.

Digitálně podepsal Ing. Miroslav Závadil
24.10.2024 15:32

VEŘEJNÁ ZAKÁZKA	ČÍSLO OBJEKTU
I/42 Brno VMO Tomkovo náměstí a I/42 Brno VMO Rokytova	SO 115.3

OBJEDNATEL
Ředitelství silnic a dálnic ČR
Na Pankráci 546/56, 140 00 Praha 4
Statutární město Brno
Dominikánské nám. 196/1, 600 00 Brno
RAZÍTKO / DATUM / PODPIS

TECHNICKÝ DOZOR INVESTORA
SHP TS, s. r. o.
Šumavská 524/31, 602 00 Brno
RAZÍTKO / DATUM / PODPIS

ZHOTOVITEL STAVBY
Společnost VMO Tomkovo náměstí, Mlýnská 368/68, 602 00 Brno
FIRESTA - Fišer, rekonstrukce, stavby, a. s.
Mlýnská 368/68, 602 00 Brno
SPRÁVCE SPOLEČNOSTI
OHLA ŽS, a.s.
Tuřanka 1554/115b, 627 00 Brno
Metrostav DIZ, s.r.o.
Koželužská 2450/4, 180 00 Praha 8
RAZÍTKO / DATUM / PODPIS

KOORDINÁTOR RDS
Valbek, spol. s r. o.
V Olšinách 2300/75, 100 00 Praha 10
RAZÍTKO / DATUM / PODPIS

Souřadnicový systém S-JTSK | Výškový systém Bpv

ZPRACOVATEL STAVEBNÍHO OBJEKTU
DOKA, s.r.o.
Na návsi 13/5, Holásky, 620 00 Brno
IČ: 63471752, DIČ: CZ63471752
e-mail: info@dokadc.cz
www.dokadc.cz
Razítko:
Kontroloval:
Datum:
Podpis:

Vypracoval: Bc. Matěj Červeňák	Hlavní inženýr projektu: Ing. Jiří Drbohlav, Ph.D.	Razítko:
	Manažer projektu: --	
Odpovědný projektant: Bc. Jakub Lach	Ředitel společnosti: Ing. František Hanuš	
Číslo zakázky:	Datum: 9/2024	

Akce:	Měřítko:	Formát:
I/42 Brno VMO Tomkovo náměstí a I/42 Brno VMO Rokytova	1:500	5x A4
	Stupeň: RDS	Soupravа:
Příloha: SO 115.3 Dopravní značení km 0,000 - 0,680 - trvalé (Tom.nám.) SITUACE TRVALÉHO DOPRAVNÍHO ZNAČENÍ	Číslo přílohy: 4.1	