
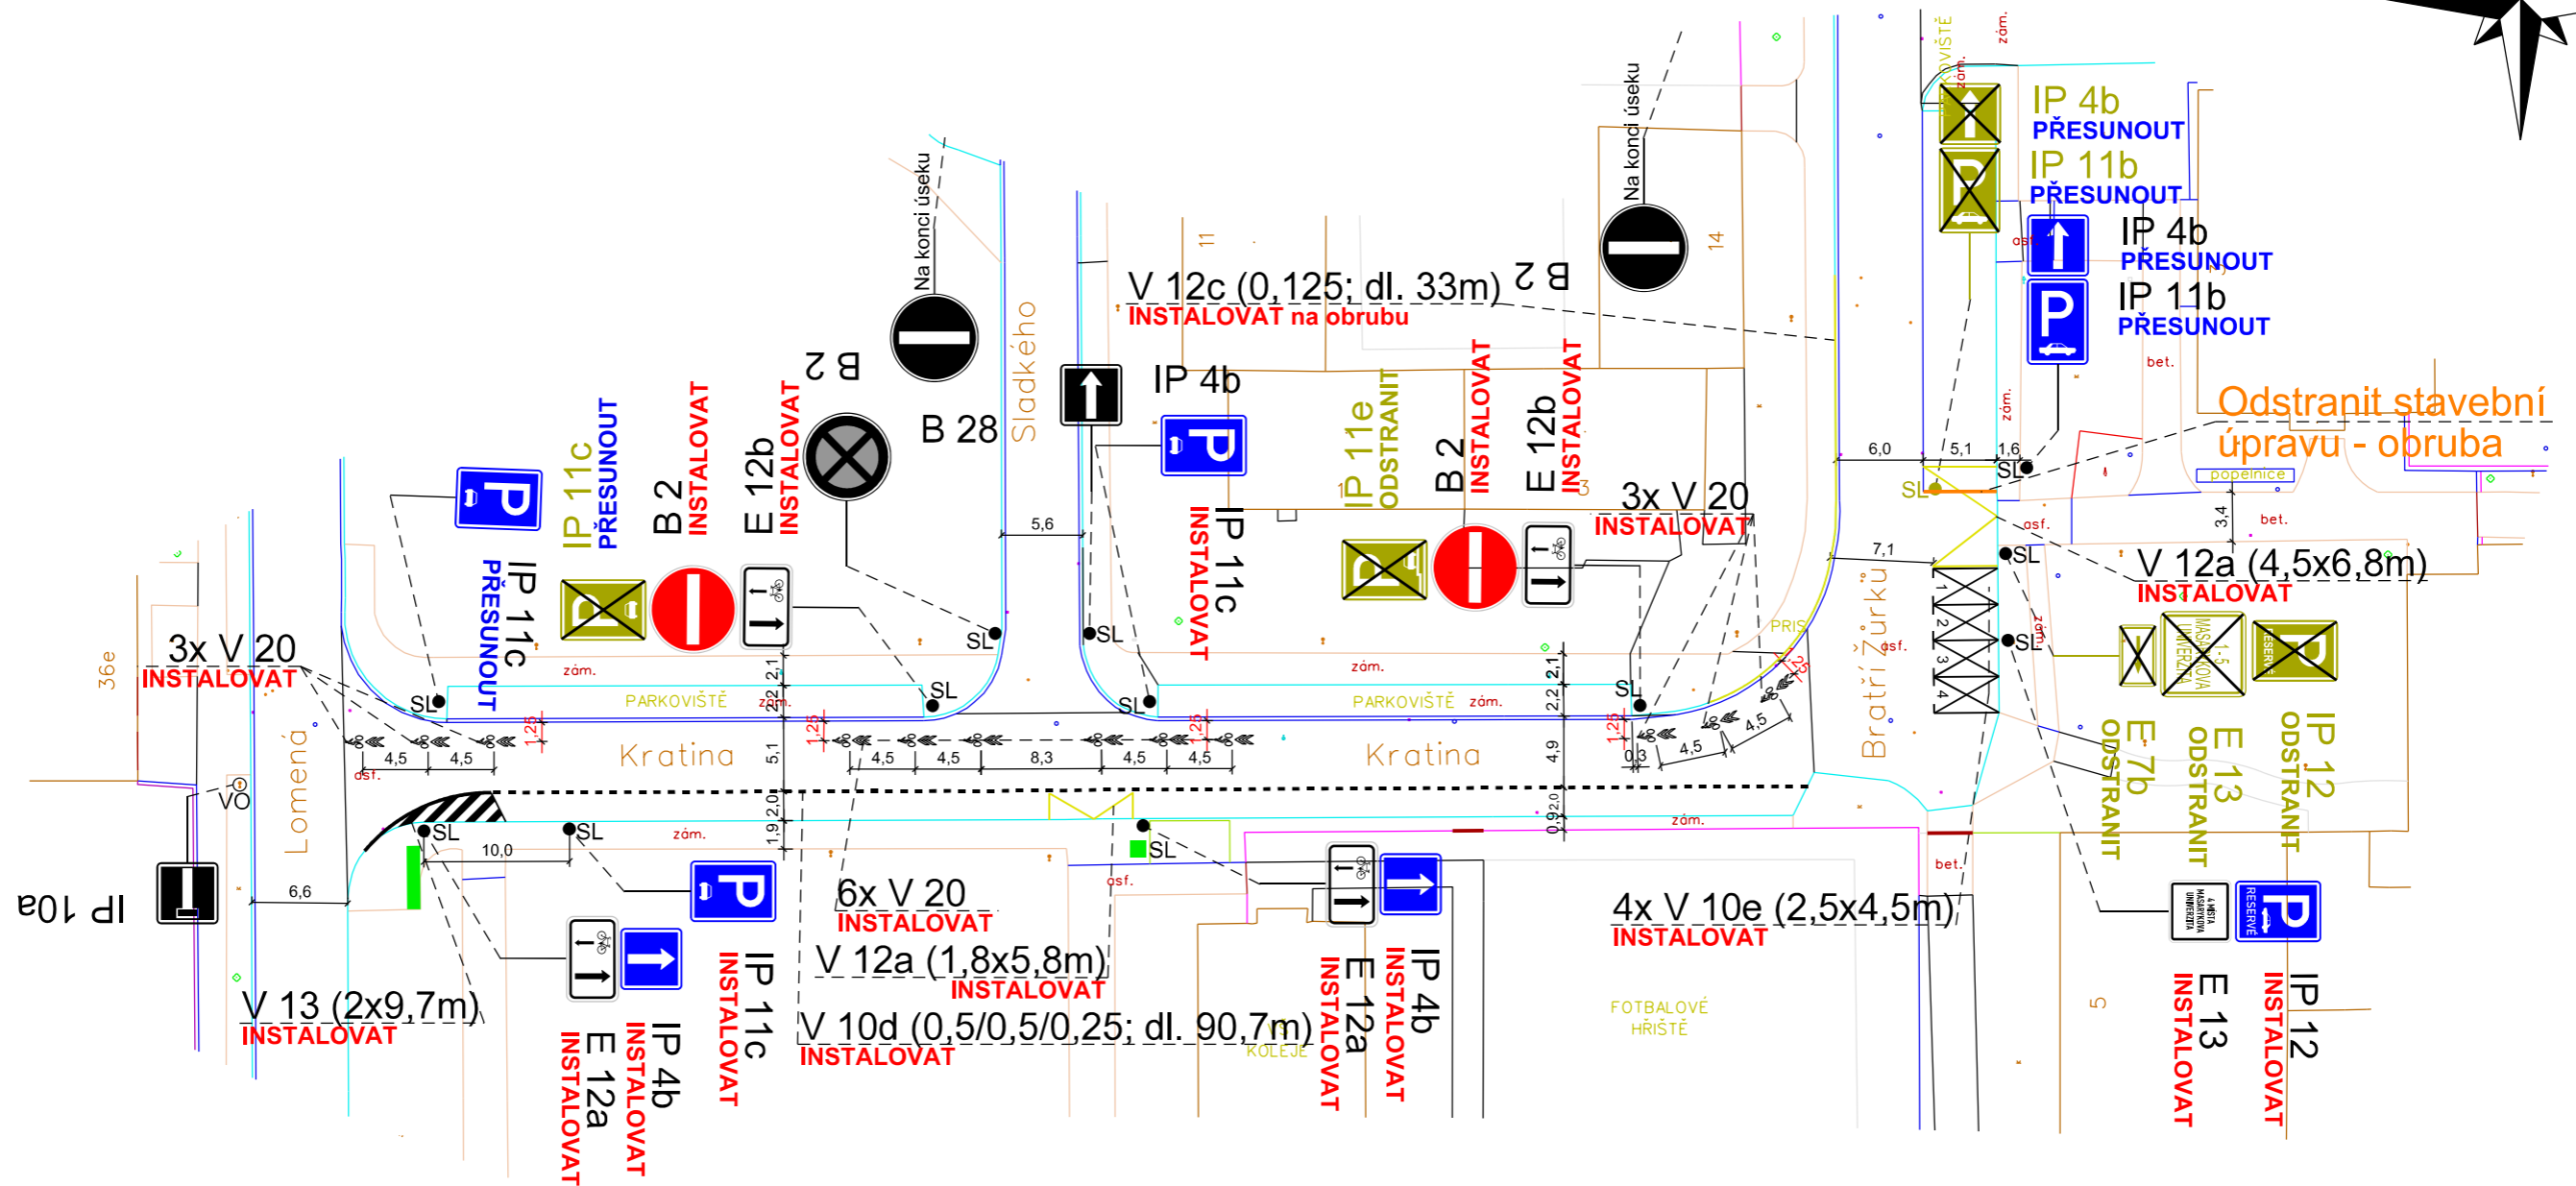


UL. KRATINA - BRATŘÍ ŽURKŮ - MK

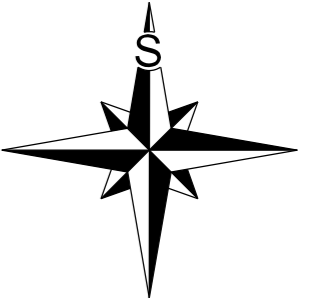

Veškeré stávající vodorovné dopravní značení, které není znázorněno v této výkresové dokumentaci a které překáží instalaci nového VDZ, musí být před realizací tohoto výkresu odstraněno.

DZ musí být realizováno podle TP 65 a TP 133.

0428710_2021_MČ Brno - jih_ul. Kratina_zjednosměrnění

KRPB-28421-2/ČJ-2024-0602DI-MAT

LEGENDA:

- B 1 V.1a - DOPRAVNÍ ZNAČENÍ STÁVAJÍCÍ
- B 1 Instalovat V.1a - Instalovat DOPRAVNÍ ZNAČENÍ NAVRHOVANÉ
- B 1 Odstranit V.1a - Odstranit DOPRAVNÍ ZNAČENÍ RUŠENÉ



VZOROVÝ VZHLED INSTALOVANÉ DODATKOVÉ TABULKY č. E 13. Rozměr DZ je 500x500mm, výška písma 50mm, typ písma ÚZKÉ.

VEDOUCÍ ÚDI	GENER. PROJEKTANT	VYPRACOVAL	KONTROLOVAL	Brněnské komunikace ÚTVAR DOPRAVNÍHO INŽENÝRSTVÍ	
ING. M. PERNICA	Z. MAREČKOVÁ	Z. MAREČKOVÁ	ING. Z. NEČAS	DATUM	BŘEZEN 2024
OBJEDNATEL DOKUMENTACE: STATUTÁRNÍ MĚSTO BRNO				FORMÁT	A3
NÁZEV AKCE:				STUPEŇ	
DOPRAVNÍ ZNAČENÍ				MĚŘÍTKO	1:500
ULICE KRATINA - BRATŘÍ ŽURKŮ - MK				Č. ZAKÁZKY	0612-2021
NÁZEV VÝKRESU:				ČÍSLO PARÉ	ČÍSLO VÝKRESU
ZMĚNA DOPRAVNÍHO ZNAČENÍ					01.3