
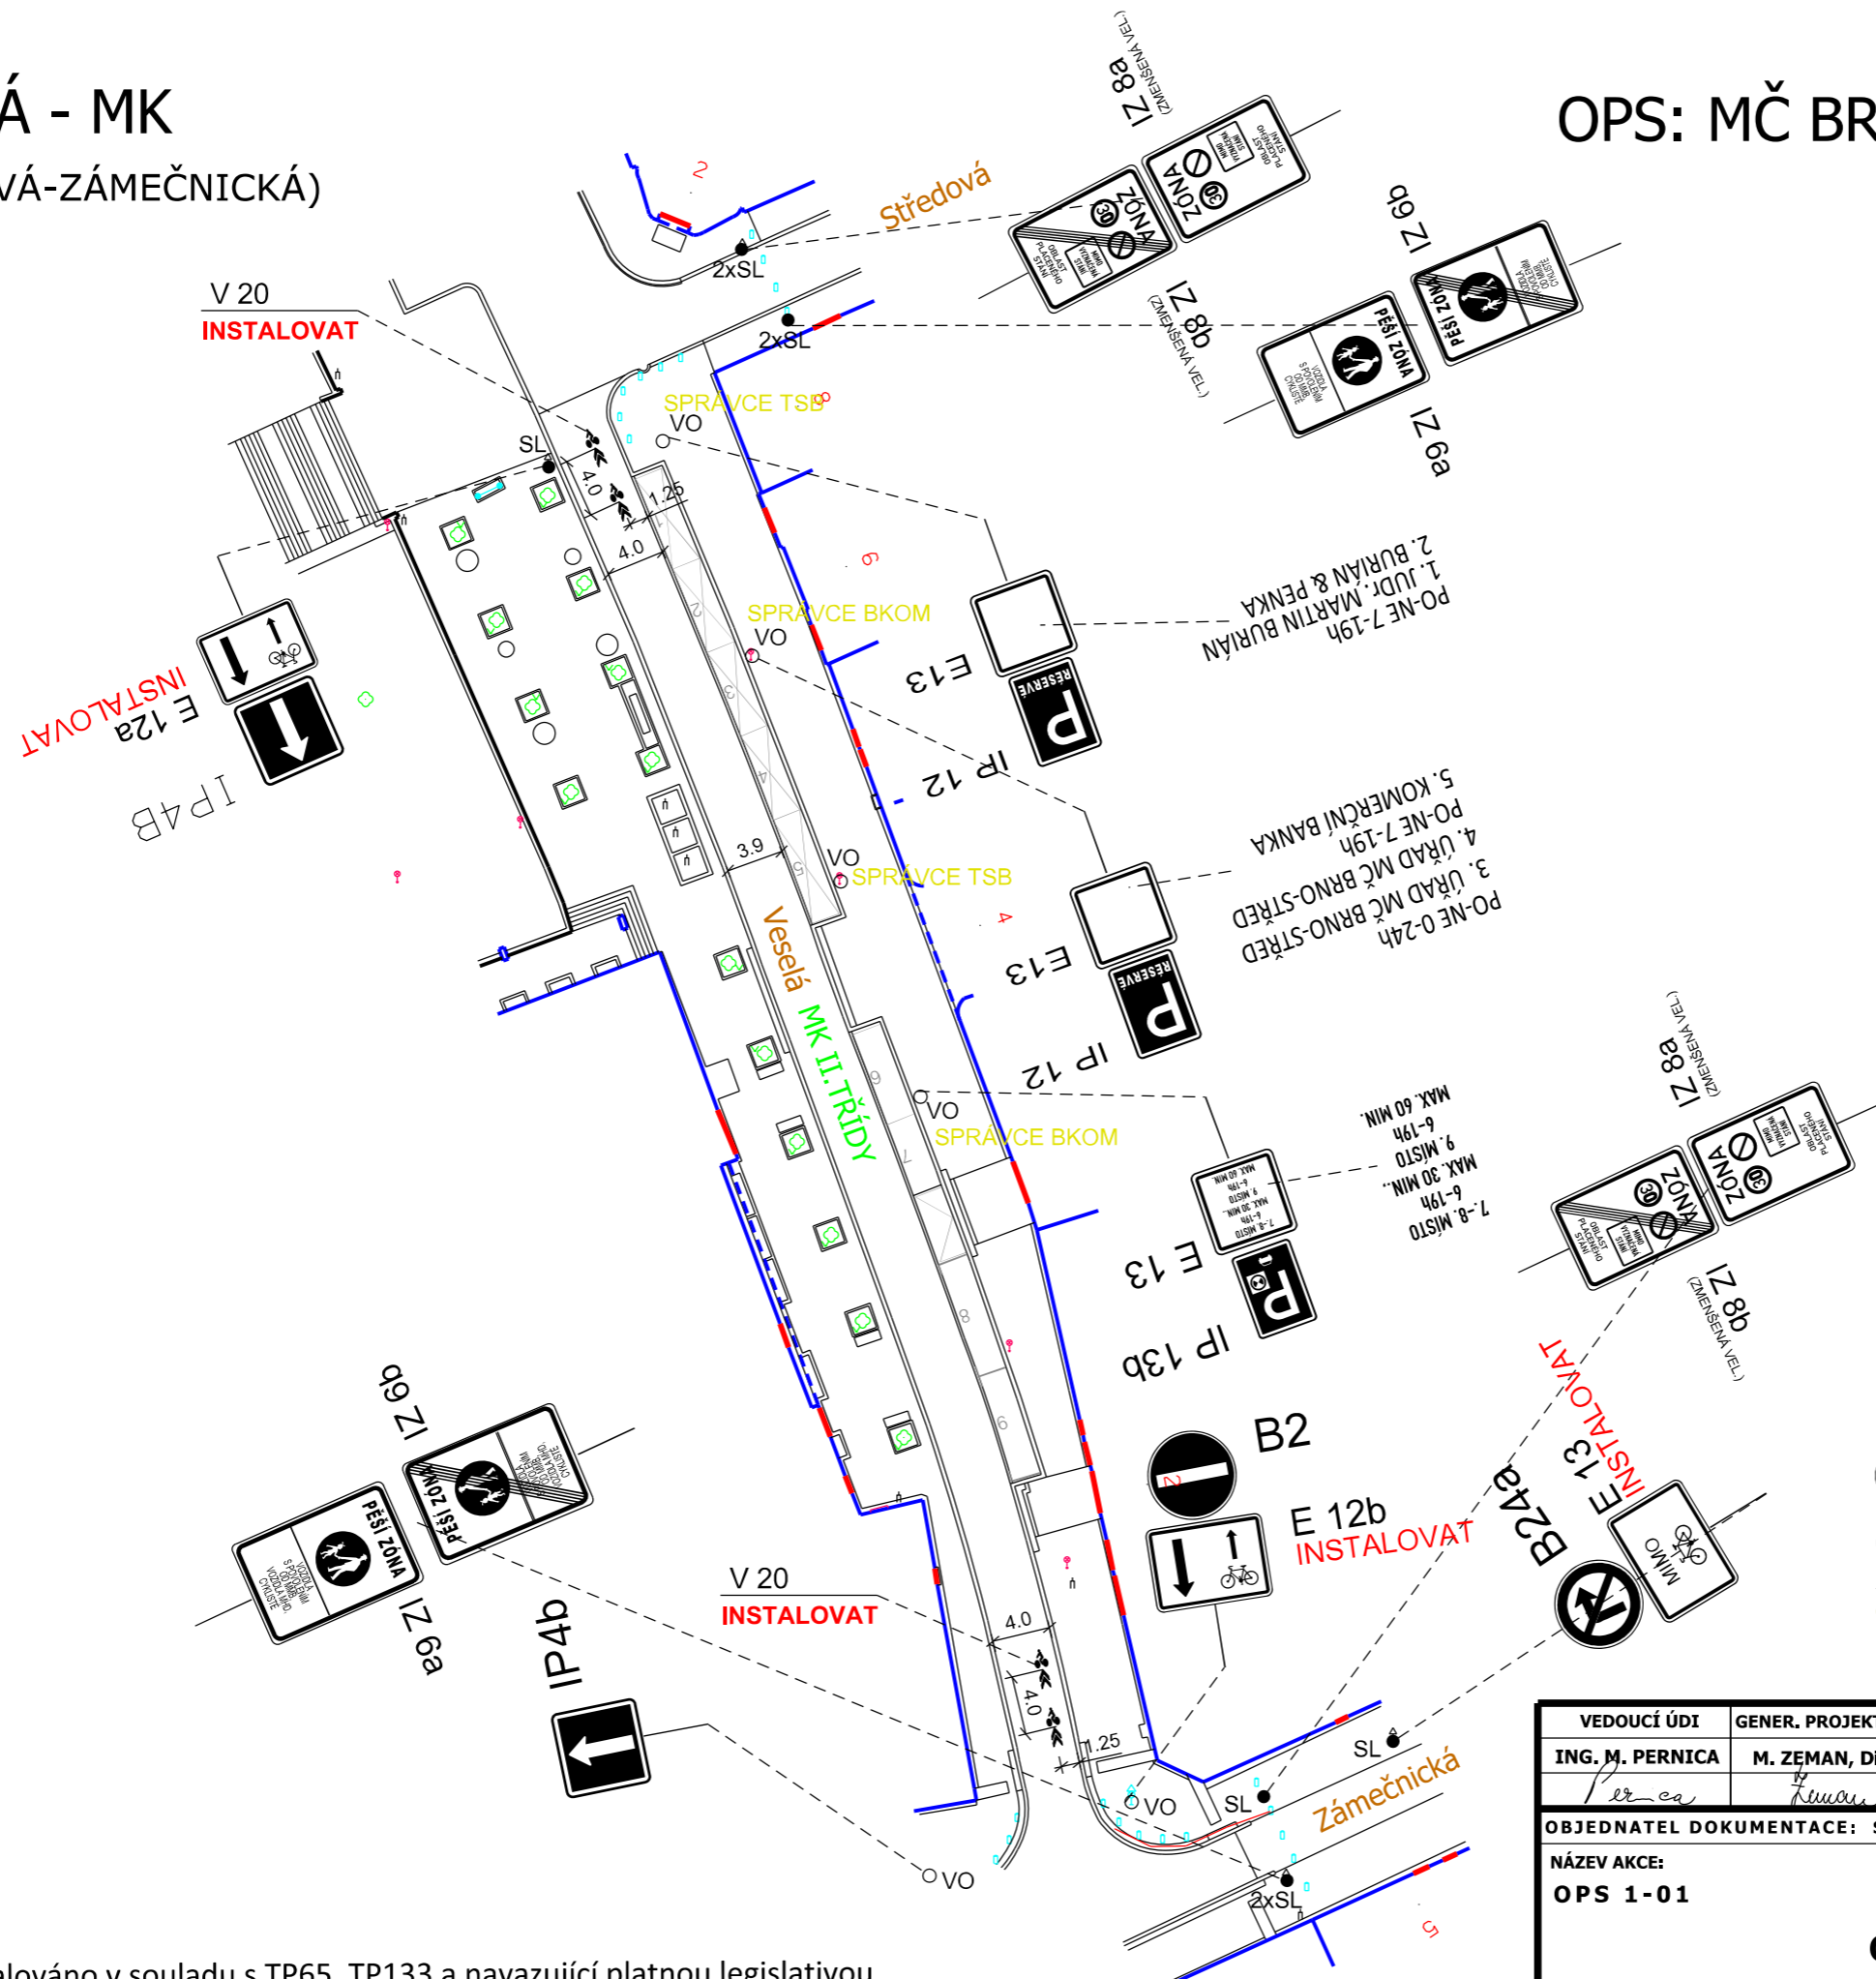


UL. VESELÁ - MK

úsek (STŘEDOVÁ-ZÁMEČNICKÁ)

OPS: MČ BRNO STŘED 1 - OBLAST 01

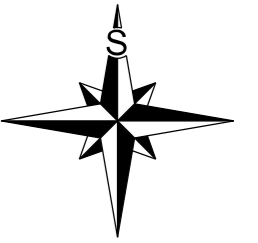

LEGENDA:

	B 1		V 1a	DOPRAVNÍ ZNAČENÍ STÁVAJÍCÍ
	B 1 Instalovat		V 1a Instalovat	DOPRAVNÍ ZNAČENÍ NAVRHOVANÉ
	B 1 Odstranit		V 1a Odstranit	DOPRAVNÍ ZNAČENÍ RUŠENÉ

POZNÁMKA:

- Veškeré DZ musí být instalováno v souladu s TP65, TP133 a navazující platnou legislativou.
- Původní VDZ musí být před instalací nového odstraněno.

VEDOUcí ÚDI ING. M. PERNICA	GENER. PROJEKTANT M. ZEMAN, DIŠ.	VYPRACOVAL M. ZEMAN, DIŠ.	KONTROLOVAL ING. J. NEŠPOR	Brněnské komunikace ÚTVAR DOPRAVNÍHO INŽENÝRSTVÍ
OBJEDNATEL DOKUMENTACE: STATUTÁRNÍ MĚSTO BRNO				
NÁZEV AKCE: OPS 1-01				DATUM SRPEN 2023
OBLAST CENTRUM				FORMÁT A3
				STUPEŇ
NÁZEV VÝKRESU: ZMĚNA DOPRAVNÍHO ZNAČENÍ				MĚŘÍTKO 1:500
				Č. ZAKÁZKY
				ČÍSLO PARÉ
				ČÍSLO VÝKRESU 12 A. 4