SCHÉMA UMÍSTĚNÍ VÝŘEZŮ

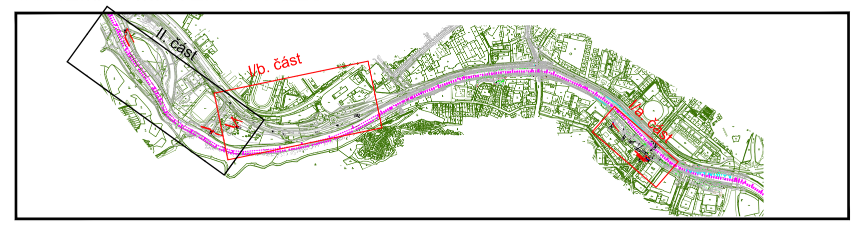

LEGENDA HRAN

- HRANY KATASTR
- STÁVAJÍCÍ HRANY
- OSA KORYTA ŘEKY

LEGENDA DOPRAVNÍHO ZNAČENÍ:

- V9a – VODOROVNÉ DOPRAVNÍ ZNAČENÍ - INSTALOVAT
- STÁVAJÍCÍ VODOROVNÉ DOPRAVNÍ ZNAČENÍ
- P4 – SVISLÉ DOPRAVNÍ ZNAČENÍ STÁVAJÍCÍ
- P4 PŘESUN – SVISLÉ DOPRAVNÍ ZNAČENÍ STÁVAJÍCÍ - PŘESUN NA NOVOU POZICI
- P4 – SVISLÉ DOPRAVNÍ ZNAČENÍ - INSTALOVAT

POZNÁMKY:

DOPRAVNÍ ZNAČENÍ BUDE PROVEDENO V SOULADU S TECHNICKÝMI KVALITATIVNÍMI PODMÍNKAMI PRO REALIZACI STAVEB POZEMNÍCH KOMUNIKACÍ (KAPITOLA 14) A VZOROVÝCH LISTŮ POZEMNÍCH KOMUNIKACÍ (KAPITOLA 6.1 A 6.2).

DÁLE JE TŘEBA RESPEKTOVAT TP 100 - ZÁSADY PRO ORIENTAČNÍ DOPRAVNÍ ZNAČENÍ NA POZEMNÍCH KOMUNIKACÍCH, TP 169 - ZÁSADY PRO OZNAČOVÁNÍ DOPRAVNÍCH SITUACÍ NA POZEMNÍCH KOMUNIKACÍCH, TP 65 - ZÁSADY PRO DOPRAVNÍ ZNAČENÍ NA POZEMNÍCH KOMUNIKACÍCH A TP 133 - ZÁSADY PRO VODOROVNÉ DZ NA POZEMNÍCH KOMUNIKACÍCH. SVISLÉ DOPRAVNÍ ZNAČENÍ MUSÍ BÝT UMÍSTĚNO TAK, ABY ŽÁDNÁ JEHO ČÁST VČ. NOSNÉ KONSTRUKCE NEZASAHOVALA DO VOLNÉ ŠÍŘKY POZEMNÍ KOMUNIKACE, TEDY BLÍŽE NEŽ 0,5M OD OKRAJE VOZOVKY. SPODNÍ OKRAJ NEJNÍŽE UMÍSTĚNÉ ZNAČKY V KAŽDÉ SESTAVĚ SE MUSÍ NACHÁZET MIN. 2,20M NAD POVRCHEM CHODNÍKU.

Ateliér DPK, s.r.o.
Šumavská 416/15
602 00 Brno
tel./fax: 541240616
atelier@atelier-dpk.cz

PROJEKTANT	
HLAVNÍ INŽENÝR PROJEKTU	Ing. Kateřina Mičová Polesná
ZODPOVĚDNÝ PROJEKTANT	Ing. Kateřina Mičová Polesná
VEDOUCÍ PROJEKTANT	Ing. Martin Hedvík
VYPRACOVAL	Ing. Martin Hedvík, Bc. Martin Šebo

INVESTOR: Statutární město Brno, Dominikánské nám. 196/1, 601 67 Brno	DATUM: 07/2025
	ČÍSLO ZAKÁZKY ZPRACOVATELE: 19_01_110_06
NÁZEV ZAKÁZKY: NÁBŘEŽÍ ŘEKY SVRATKY – Realizace protipovodňových opatření města Brna – etapy VII a VIII, Brno, kat. území Pisárky, Štýřice, Staré Brno	ČÍSLO ZAKÁZKY OBJEDNATELE
STUPEŇ PROJEKTOVÉ DOKUMENTACE: Stanovení dopravního značení	MĚŘÍTKO: 1:500
OBJEKT	FORMÁT: 16xA4
ČÁST	PARÉ
DOKUMENT (VÝKRES): Situace dopravního značení - I.část	ČÍSLO VÝKRESU / REVIZE: 01