
 


UL. OLOMOUCKÁ - MK

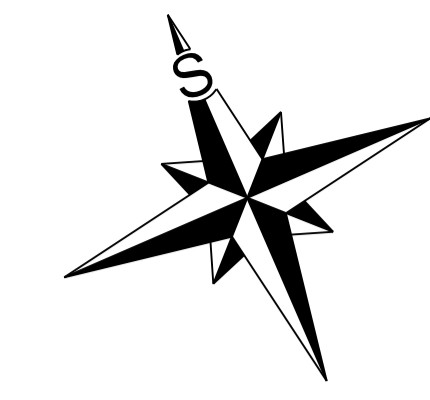

POZNÁMKA:

- V celém úseku vyznačit:
 - ve vyhrazených pruzích pro cyklisty symboly jízdního kola VDZ č. V 14
 - mimo vyhrazené pruhy symboly piktogramového koridoru pro cyklisty VDZ č. V 20 (rozmístění symbolů je znázorněno ve výkrese)

Intenzita dopravy v roce 2012 (zdroj: BKOM-ÚDI): průměr 13 000 vozidel/24 hod. (11% těžkých)
 Intenzita cyklistů v roce 2012 (zdroj: BKOM-ÚDI): průměr 200 cyklistů/24 hod.

Návrh je v souladu s Generelem cyklistické dopravy ve městě Brně, červenec 2010

Dokumentace je zpracována v souladu s TP 65, TP 133 (resp. i TP 179) a dle ČSN 73 6102, 73 6110 a dle metodiky Generelu cyklistické dopravy

POZNÁMKA:

Rozhledové poměry na všech křižovatkách a sjezdech jsou v souladu s příslušnými ustanoveními ČSN 73 6102, 73 6110.

Stávající VDZ v řešené oblasti nutno - s výjimkou přechodů pro chodce - před vlastní realizací odstranit!

Projekt byl projednán dne 25.9.2014, 16.10.2014 a 18.12.2014 na cykloskupině za účasti BKOM-ÚDI (Ing. Vokoun, Ing. Pernica), OD MMB (Ing. Šamánková, Ing. Lang, Ing. Burian),

ADOS s.r.o (Ing. Černý), SPDI PČR (Bc. Kudlička), DPMB a.s. (Ing. Sedláček)

V rámci realizace akce je nutné prověřit a případně upravit polohu stávajícího trakčního vedení!

V rámci realizace akce je nutné prověřit a případně upravit stávající sig. plán křižovatky SSZ 4.08 Turgeněnova x Olomoucká včetně tabulky mezičasů!

V rámci realizace akce je nutné prověřit polohu a funkci stávajících indukčních smyček této křižovatky!

rozšíření cyklopruhu z důvodu stoupání většího než 6% (dle ČSN 736110)

Stávající počet podélných parkovacích stání: cca. 24 osobních vozidel

Nový počet podélných parkovacích stání: cca. 58 osobních vozidel

LEGENDA:

- B 1 (black circle) - DOPRAVNÍ ZNAČENÍ STÁVAJÍCÍ
- B 1 (red circle) - DOPRAVNÍ ZNAČENÍ NAVRHOVÁNE
- B 1 (crossed circle) - DOPRAVNÍ ZNAČENÍ RUŠENÉ
- P (black rectangle) - PARKUJÍCÍ VOZIDLA
- P (green rectangle) - PARKUJÍCÍ VOZIDLA (NÁVRH)

VEDOUČÍ ÚDI ING. A. HAVLÍČEK	GENÉR. PROJEKTÁNT ING. J. VOKOUN	VYPRACOVAL ING. J. VOKOUN	KONTROLOVAL ING. M. PERNICA	Brněnské komunikační úřad dopravního inženýrství
OBJEDNATEL Město Brno	DOKUMENTACE STATUTÁRNÍ MĚSTO BRNO	DATUM 17.09.2014	PROSINEC 2014	
NÁZEV AKCE: ULICE OLOMOUCKÁ (MK) Obousměrný vyhrazený pruh pro cyklisty	FORMÁT STUPĚN MĚŘÍTKO L. ZÁKAZKY	15000	CÍSLO VÝKRESU 01	
NÁZEV VÝKRESU: ZMĚNA DOPRAVNÍHO ZNAČENÍ				