


ULICE DULÁNEK - OPRAVA KOMUNIKACE

M 1:250

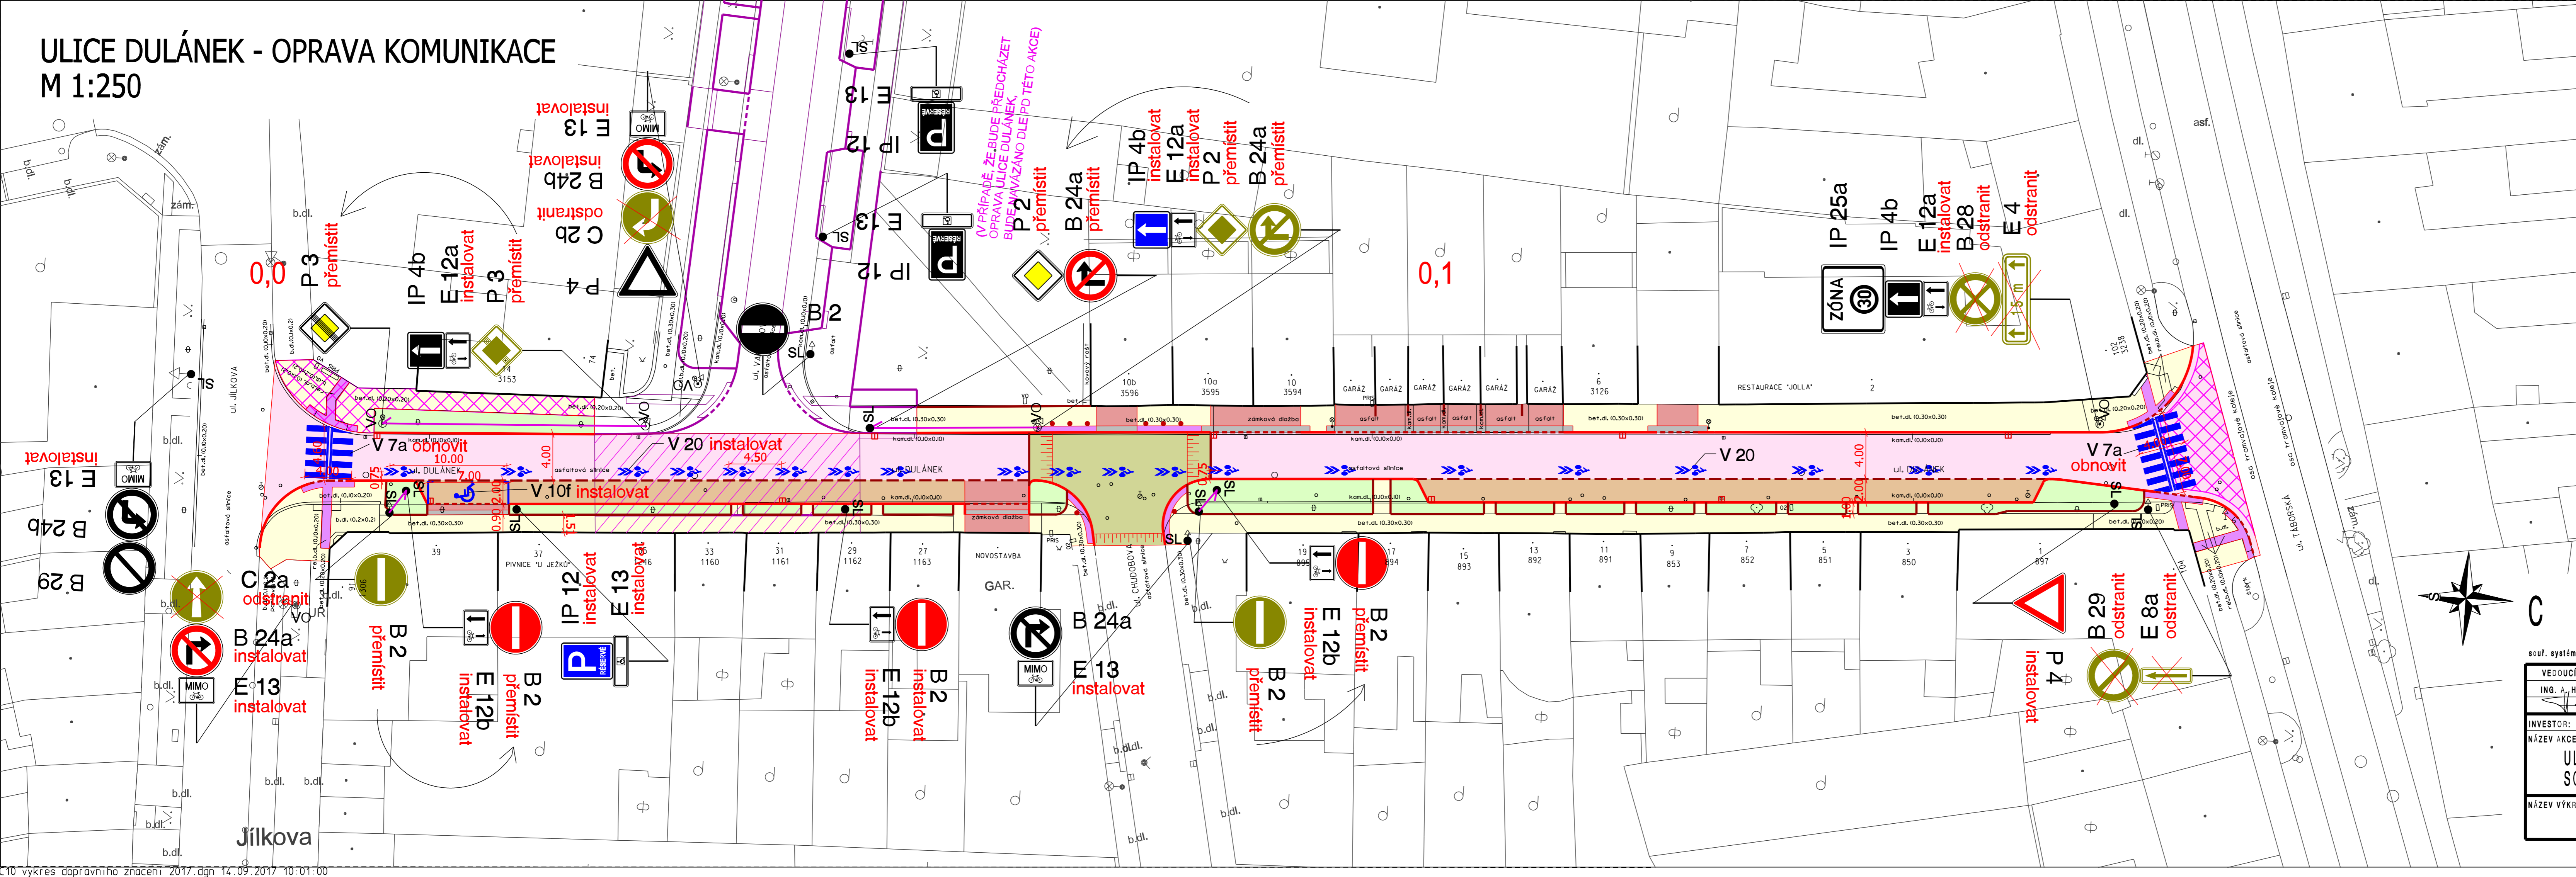

- LEGENDA STAVEBNÍCH ÚPRAV:**
- VOZOVKA (asfaltový beton ACO)
 - PARKOVÁNÍ (dl. 20x10x8 cm šedá hladká)
 - CHODNÍK (dl. 20x20x6 cm šedá hladká)
 - ZELEŇ (ohumusování a zatravnění)
 - VJEZD (dl. 20x10x8 cm černá hladká)
 - RELIÉFNÍ DLAŽBA (dl. 20x10x6 cm červená vrbkovaná)
 - RELIÉFNÍ DLAŽBA (dl. 20x10x8 cm červená vrbkovaná)
 - ZVÝŠENÁ KŘÍŽOVATKA (dl. 20x10x8 cm červená hladká)
 - PŘEDLÁŽDĚNÍ CHODNÍKŮ/OPRAVA OBRUSNÉ VRSTVY
 - OBRUBNÍKY NOVÉ (SILNICE ABO 100ZS15, NÁJEZDOVÝ ABO 100I1515, CHODNÍKOVÝ ABO 100ZS10)
 - DVOURÁDEK DO BET. LOŽE (dl. 20x10x8 cm šedá hladká)
 - STÁVAJÍCÍ STAV
 - OBRUBY (akce: Ulice Vančurova - oprava komunikace; zpracovatel Bkom)

- LEGENDA DOPRAVNÍHO ZNAČENÍ:**
- NOVÉ VODOROVNÉ ZNAČENÍ
 - P 3 STÁV. SDZ - PONECHAT
 - IP 4b instalovat NOVÉ SDZ - INSTALOVAT
 - B 24a přemístit STÁV. SDZ - PŘEMÍSTIT
 - B 29 odstranit STÁV. SDZ - ODSTRANIT

souř. systém: S-JTSK

VEDOUČÍ ÚDI	VEDOUČÍ PROJEKTU	VYPRACOVAL	KONTROLOVAL	 Brněnské komunikace	
ING. A. HAVLÍČEK	ING. P. KNESL	ING. P. TRŽIL	ING. P. TRŽIL		
INVESTOR: STATUTÁRNÍ MĚSTO BRNO				DATUM	ZÁŘÍ 2017
NÁZEV AKCE:				FORMÁT	5 A4
ULICE DULÁNEK - OPRAVA KOMUNIKACE SO C 101 STAVEBNÍ ÚPRAVY				STUPEŇ	DSP+PDPS
				MĚŘÍTKO	1:250
NÁZEV VÝKRESU:				Č. ARCHIVNÍ	561
VÝKRES DOPRAVNÍHO ZNAČENÍ				ČÍSLO PARÉ	ČÍSLO VÝKRESU
					10.1