


BEZBARIÉROVÁ OBRUBA

rovná = +0 cm

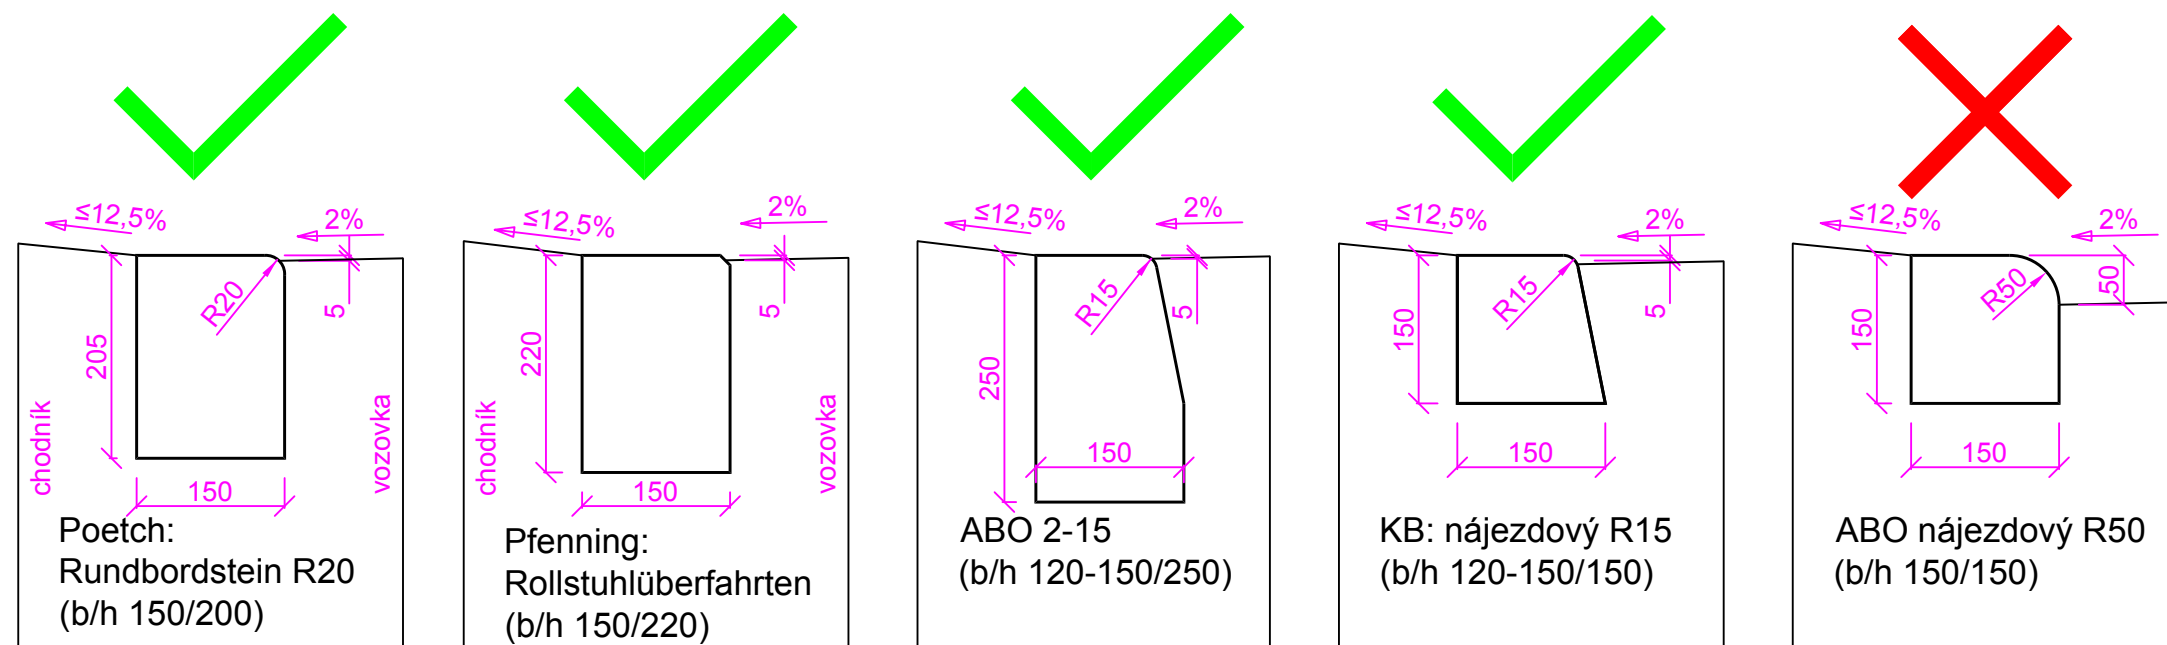

šikmá = +2 cm

