




MMB2015000000879

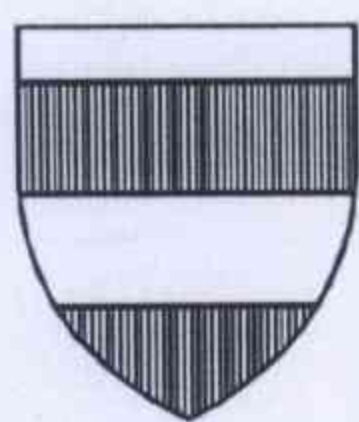

MAGISTRÁT MĚSTA BRNA
601 67 BRNO, Kounicova 67

Odbor dopravy

Č.j.: MMB/060475/2015

Spis. zn.: 5400/OD/MMB/060475/2015

Vyřizuje/linka

Ing. Lang /542174217

Brno dne

9. 2. 2015

VEŘEJNÁ VYHLÁŠKA

Oznámení o záměru stanovení změny místní úpravy provozu a dopravního značení na pozemní komunikaci

Vyvěšeno dne:

Sejmuto dne:

Zveřejněno způsobem umožňujícím dálkový přístup dne:

Ulice Sirotkova – změna organizace dopravy – zavedení obousměrného provozu pro cyklisty

Odbor dopravy Magistrátu města Brna jako příslušný obecní úřad obce s rozšířenou působností zahájil řízení o opatření obecné povahy podle § 171 zákona č. 500/2004 Sb., správní řád, ve znění pozdějších předpisů (dále jen správní řád) a podle § 77, odst. 1, písm. c) ve věci stanovení změny místní úpravy provozu – zavedení obousměrného provozu pro cyklisty v ulici **Sirotkova** v úseku Jelínkova - Králova.

Návrh stanovení předmětné místní úpravy provozu se přímo dotýká zájmů vlastníků nemovitostí a provozoven sídlících v ulici **Sirotkova** a jejich návštěvníků a opírá se o požadavek cyklistické veřejnosti. Řeší možnost obousměrného průjezdu cyklistů jednosměrnou komunikací. K návrhu vydal písemné vyjádření příslušný orgán Policie České republiky, Krajské ředitelství Policie Jihomoravského kraje pod č.j. KRPB-240561-1/ČJ-2014-0600DI ze dne 20. 10. 2014.

V souladu s ustanovením § 172, odst. 4 správního řádu může k návrhu stanovení místní úpravy provozu v ulici **Sirotkova** kdokoli, jehož práva, povinnosti nebo zájmy mohou být tímto opatřením obecné povahy dotčeny, uplatnit u Odboru dopravy MMB písemné připomínky a v souladu s ust. § 172, odst. 5 správního řádu mohou k návrhu stanovení místní úpravy provozu v ulici **Sirotkova** vlastníci nemovitostí, jejichž práva, povinnosti nebo zájmy související s výkonem vlastnického práva, mohou být tímto opatřením obecné povahy přímo dotčena, podat k OD MMB písemné odůvodněné námítky.

Č.j.: MMB / 060475 / 2015

Odbor dopravy Magistrátu města Brna podle § 172, odst. 1 správního řádu

v y z ý v á

dotčené osoby, aby k návrhu stanovení místní úpravy provozu v ulici **Sirotkova** v úseku Jelínkova - Králova podávaly písemné připomínky nebo písemné odůvodněné námitky Odboru dopravy MMB ve lhůtě do 30 dnů od jeho zveřejnění.

MAGISTRÁT MĚSTA BRNA
Odbor dopravy
Kounicova 67
601 87 BRNO
=027=


Ing. Zdeněk Lang
oprávněná úřední osoba

Přílohy: výkresová dokumentace

Obdrží:

- V souladu s ustanovením § 172 správního řádu doručuje OD MMB toto oznámení dotčeným osobám veřejnou vyhláškou. Doručení veřejnou vyhláškou bude provedeno v souladu s ustanovením § 25 správního řádu tak, že se písemnost vyvěsí na úřední desce Magistrátu města Brna a na úřední desce ÚMČ Brno – Žabovřesky a současně bude zveřejněna způsobem umožňujícím dálkový přístup, vč. souboru pdf s projektovým zpracováním návrhu. Patnáctým dnem po vyvěšení bude písemnost považována za doručenou. Den doručení je dnem zveřejnění návrhu.
- ÚMČ Brno – Žabovřesky (se žádostí o vyvěšení na úřední desku, vč. souboru pdf)
- MMB – OVV (se žádostí o vyvěšení na úřední desku, vč. souboru pdf)
- Brněnské komunikace a.s., Správní středisko (na vědomí)

UL. SIROTKOVA - MK

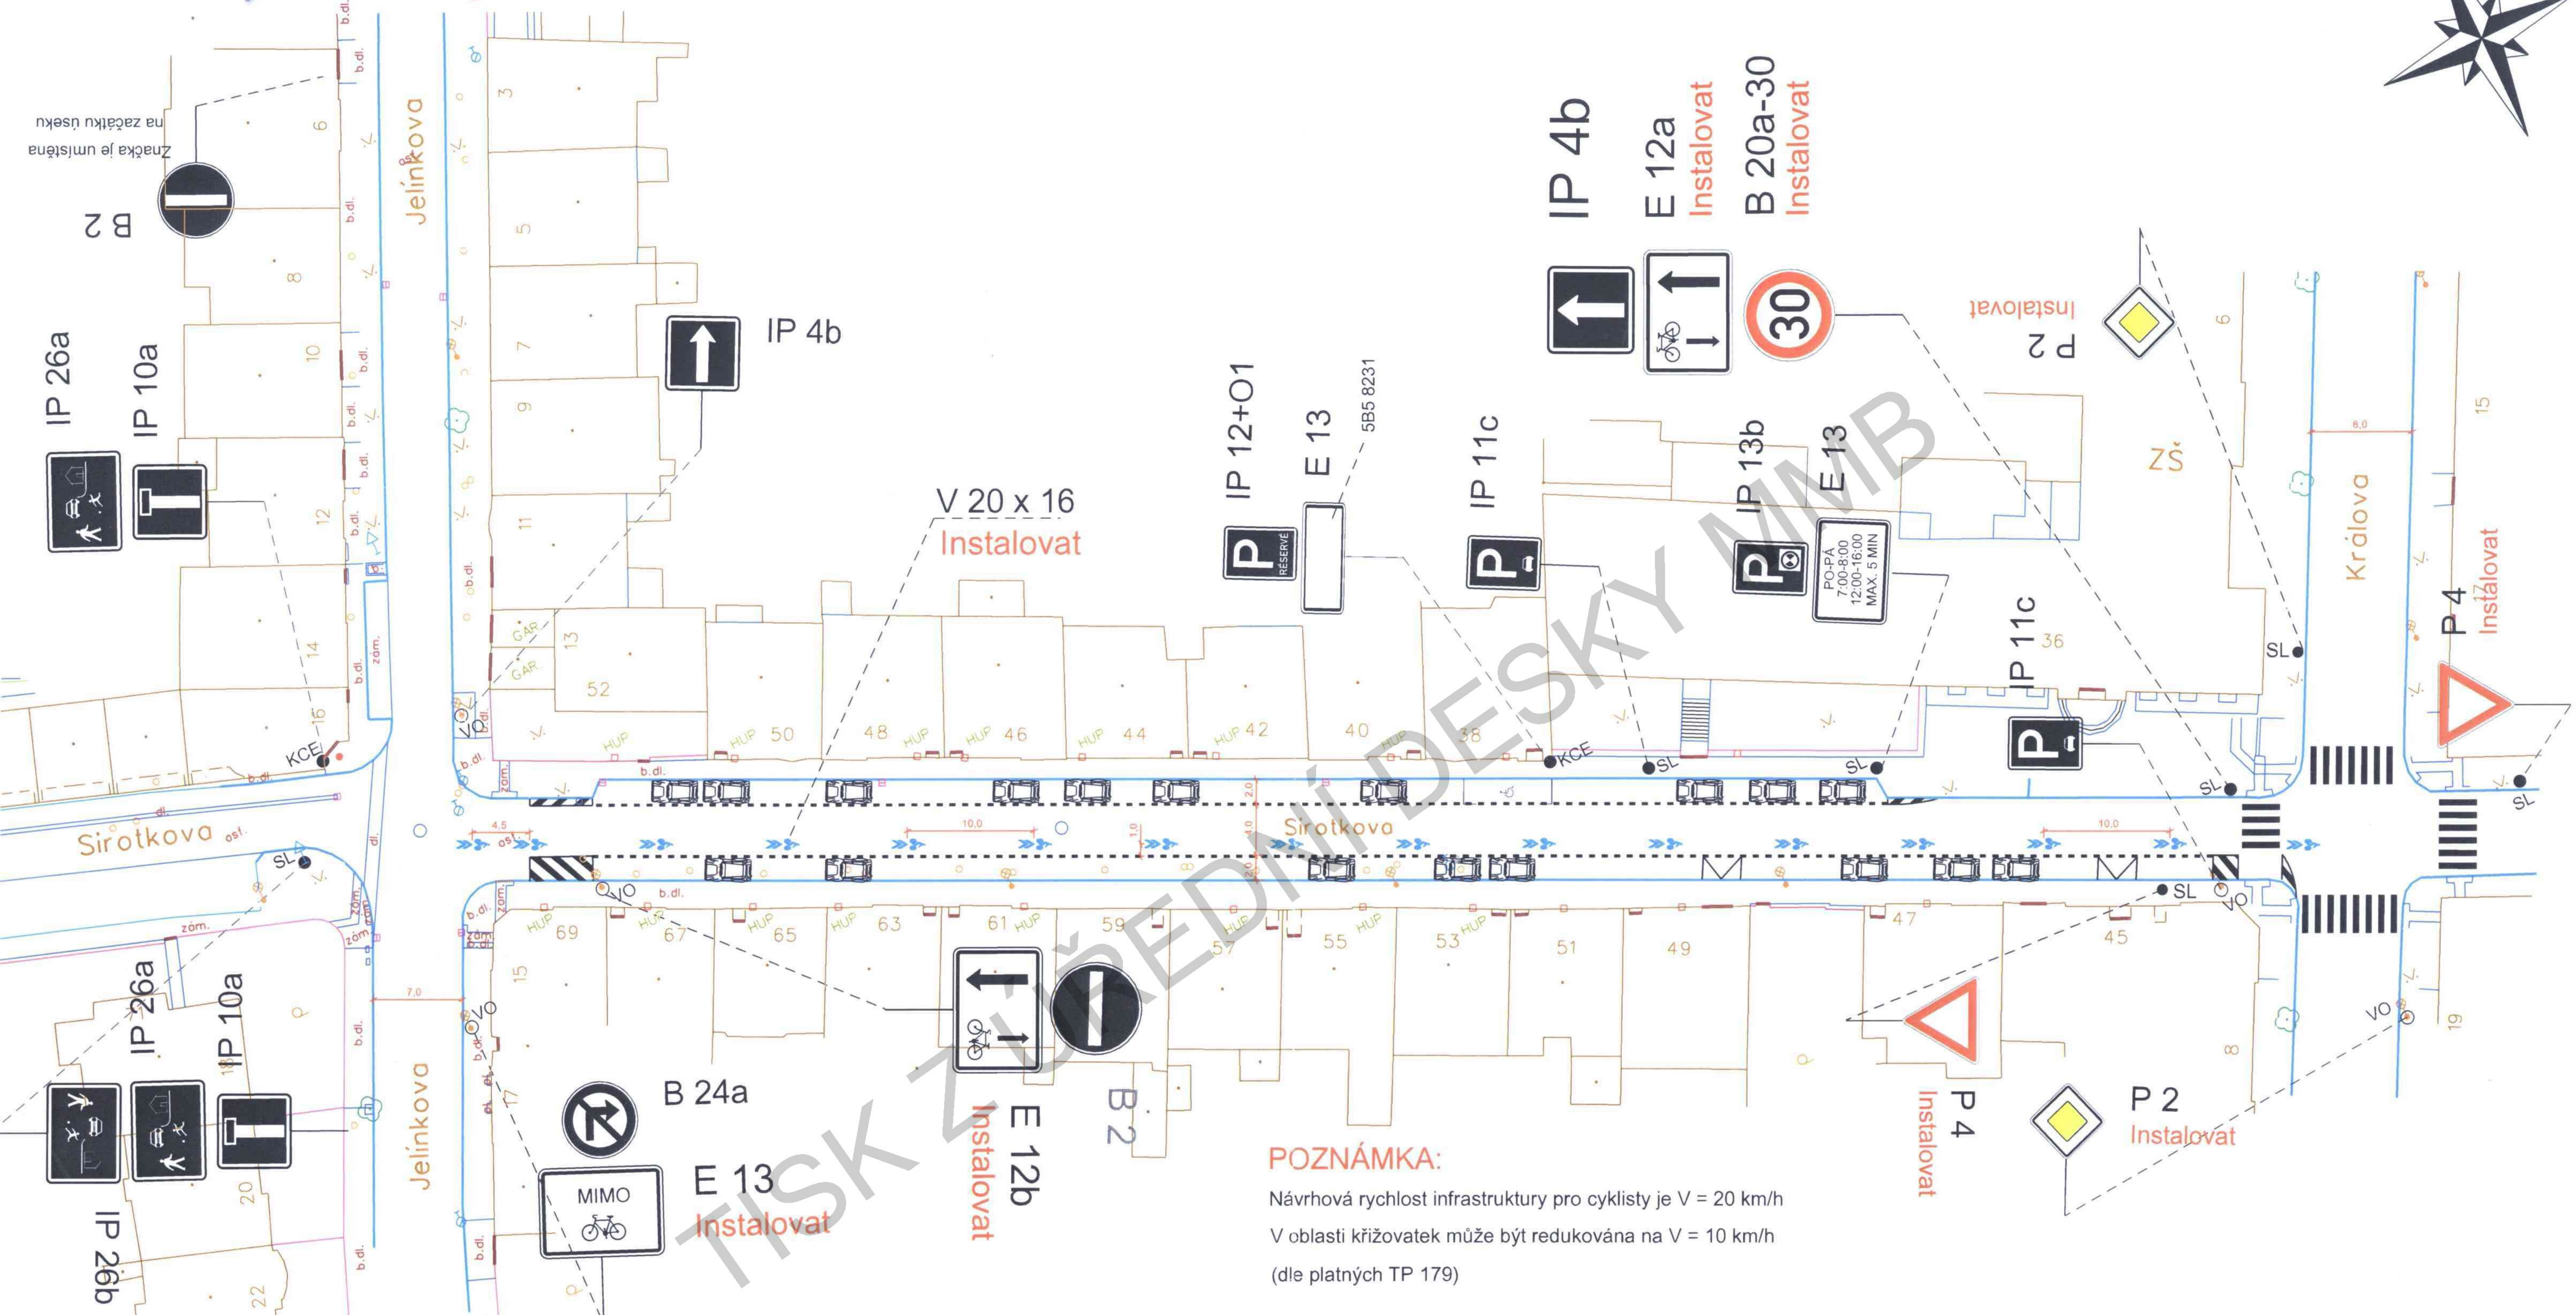

POZNÁMKA:
 Návrhová rychlost infrastruktury pro cyklisty je V = 20 km/h
 V oblasti křižovatek může být redukována na V = 10 km/h
 (dle platných TP 179)

SDZ č. B20a-30 = zmenšená velikost značky

Po instalaci VDZ dle této výkresové dokumentace bude následně VDZ v dalších letech obnovováno pouze v těchto místech - symboly č. V20 na začátku a konci cykloopáťení

POZNÁMKA:
 Na cykloskupině dne 14.8.2014 bylo ze strany OD MMB (Ing. Šamánková) rozhodnuto o umístění značek upravujících přednost SDZ č. P 2 a č. P 4 v křižovatce Králova x Sirotkova, a to do doby realizace zjednosměrnění ul. Králova (samostatná stavební akce) z důvodu bezpečnosti všech účastníků provozu na PK (zejména pak cyklistů) s ohledem na stávající intenzitu dopravy

LEGENDA:

- B 1 / DOPRAVNÍ ZNAČENÍ STÁVAJÍCÍ
- B 1 Instalovat / V.1a Instalovat DOPRAVNÍ ZNAČENÍ NAVRHOVANÉ
- B 1 Odstranit / V.1a Odstranit DOPRAVNÍ ZNAČENÍ RUŠENÉ

č.j.: KRPB - / ČJ - 2014 - 0600DI
 SPDI - souhlasí s DZ

| | | | | |
|---|-------------------------------------|------------------------------|--------------------------------|---|
| VEDOUCÍ ÚDI ING. A. HAVLÍČEK | GENER. PROJEKTANT ING. D. VOKOUN | VYPRACOVAL ING. D. VOKOUN | KONTROLOVAL ING. M. PERNICA | Brněnské komunikace a.s. ÚTVAR DOPRAVNÍHO INŽENÝRSTVÍ |
| OBJEDNATEL DOKUMENTACE: STATUTÁRNÍ MĚSTO BRNO | | | | |
| NÁZEV AKCE: ULICE SIROTKOVA (MK) (protisměrný cyklopruh bez oddělení) - doplněný o vyznačený piktogramový koridor | | | | DATUM LISTOPAD 2014 |
| NÁZEV VÝKRESU: ZMĚNA DOPRAVNÍHO ZNAČENÍ | | | | FORMÁT A 3 |
| | | | | STUPEŇ MĚŘÍTKO 1:500 |
| | | | | Č. ZAKÁZKY |
| | | | | ČÍSLO PARÉ |
| | | | | ČÍSLO VÝKRESU |