


# UL. POD NEMOCNICÍ - MK

## VARIANTA - PROTISMĚRNÝ PIKTOGRAMOVÝ KORIDOR

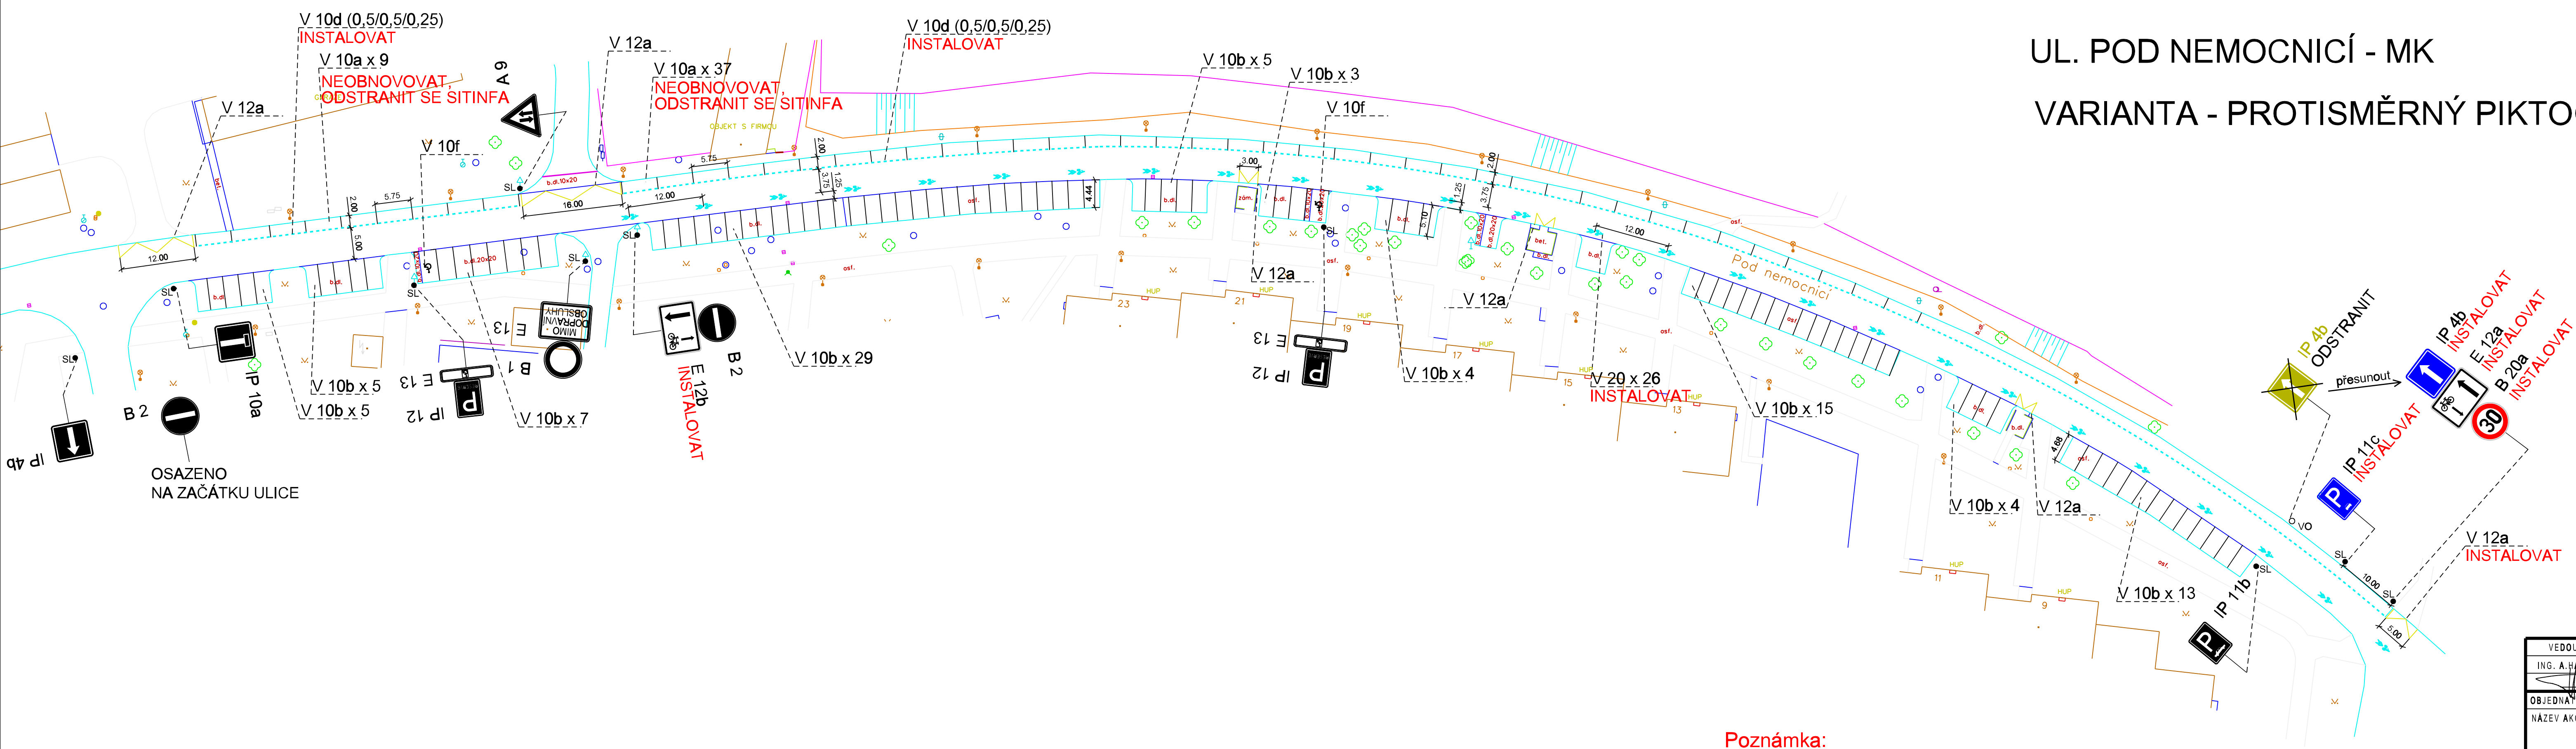

OSAZENO  
NA ZAČÁTKU ULICE

**Poznámka:**

Po instalaci VDZ dle této výkresové dokumentace bude následně VDZ č. V 20 v dalších letech obnovováno pouze na začátku a konci cykloopátnění (3 x č. V 20 na začátku a 3 x č. V 20 na konci).

č.j.: KRPB - / ČJ - 2015 - 0600DI  
SPDI - souhlasí s DZ

**LEGENDA:**

	B 1		V.1a	DOPRAVNÍ ZNAČENÍ STÁVAJÍCÍ
	B 1 Instalovat		V.1a	DOPRAVNÍ ZNAČENÍ NOVÉ
	B 1 Odstranit		V.1a	DOPRAVNÍ ZNAČENÍ RUŠENÉ

VEDOUcí ÚDI ING. A. HAVLIČEK	GENER. PROJEKTANT ING. Z. NEČAS	VYPRACOVAL ING. Z. NEČAS	KONTROLOVAL ING. M. PERNICA	 Brněnské komunikace a.s.
OBJEDNATEL DOKUMENTACE: STATUTÁRNÍ MĚSTO BRNO				
NÁZEV AKCE:  ULICE POD NEMOCNICÍ - MK				DATUM ŘÍJEN 2015
NÁZEV VÝKRESU: CYKLO OBOUSMĚRKA - PIKTO. KORIDOR				FORMÁT 4 x A4
				STUPEŇ 1:500
				Č. ZAKÁZKY
				ČÍSLO PARÉ 2-2