
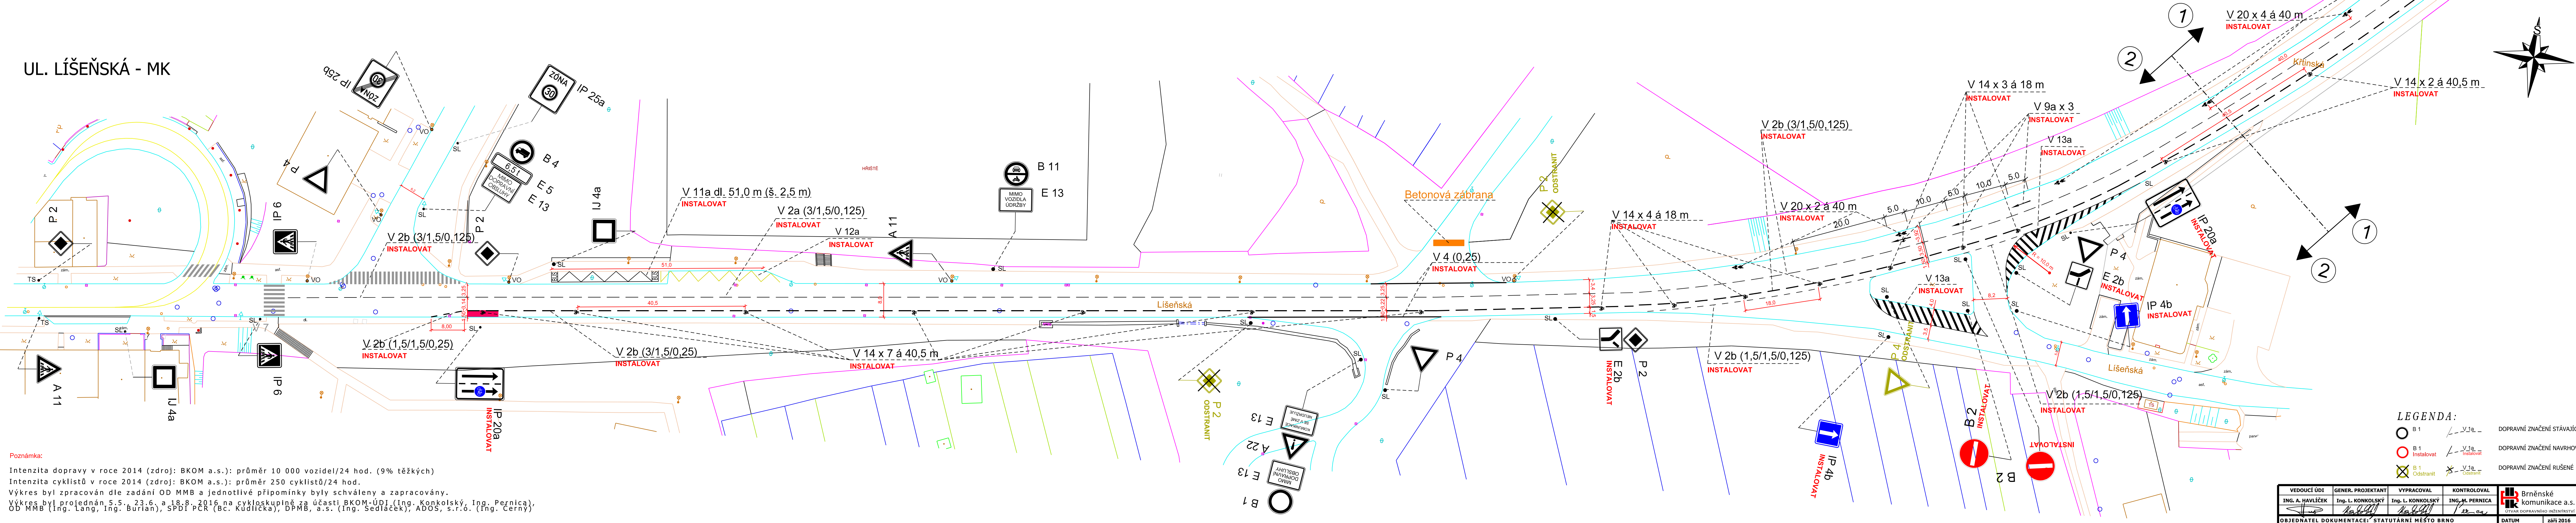


# UL. LIŠEŇSKÁ - MK

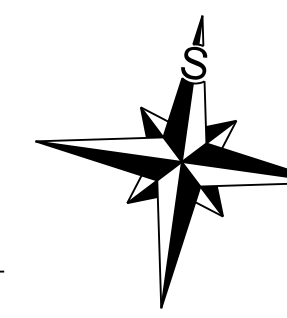

**Poznámka:**  
 Intenzita dopravy v roce 2014 (zdroj: BKOM a.s.): průměr 10 000 vozidel/24 hod. (9% těžkých)  
 Intenzita cyklistů v roce 2014 (zdroj: BKOM a.s.): průměr 250 cyklistů/24 hod.  
 Výkres byl zpracován dle zadání OD MMB a jednotlivé připomínky byly schváleny a zpracovány.  
 Výkres byl projednán 5.5.2016, a 18.8.2016 na cyklo skupině za účasti BKOM-ÚDÍ (Ing. Konkolský, Ing. Pernica),  
 OD MMB (Ing. Lang, Ing. Burian), SPDI PCR (Bc. Kudlička), DPMB, a.s. (Ing. Sedláček), ADOS, s.r.o. (Ing. Cerný)

**LEGENDA:**

	$\text{---} \text{---} \text{---}$	DOPRAVNÍ ZNAČENÍ STÁVAJÍCÍ
	$\text{---} \text{---} \text{---}$	DOPRAVNÍ ZNAČENÍ NAVRHOVANÉ
	$\text{---} \text{---} \text{---}$	DOPRAVNÍ ZNAČENÍ RUŠENÉ

<b>VEDOUČÍ ÚDÍ</b> ING. A. HAVLÍČEK	<b>GENER. PROJEKTANT</b> Ing. L. KONKOLSKÝ	<b>VYPRACOVAL</b> Ing. L. KONKOLSKÝ	<b>KONTROLOVAL</b> ING. M. PERNICA	
<b>OBJEDNATEL DOKUMENTACE:</b> STATUTÁRNÍ MĚSTO BRNO				
<b>NÁZEV AKCE:</b> DOPRAVNÍ ZNAČENÍ				<b>DATUM:</b> září 2016
<b>NÁZEV VÝKRESU:</b> ZMĚNA DOPRAVNÍHO ZNAČENÍ				<b>FORMÁT:</b> 3 x A3
				<b>STUPEŇ:</b>
				<b>MĚŘÍTKO:</b> 1:500
				<b>Č. ZAKÁZKY:</b> 283-2016
				<b>ČÍSLO PARÉ:</b> ČÍSLO VÝKRESU
				<b>0 2 2</b>

č.j.: KRPB - / ČJ - 2016 - 0600DI  
 SPDI - souhlasí s DZ