

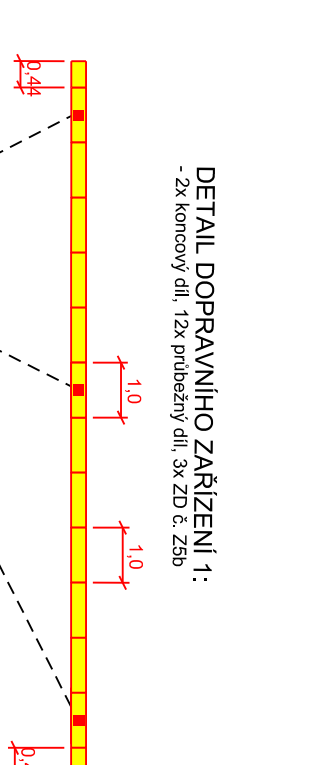


# UL. KŘTINSKÁ - MK

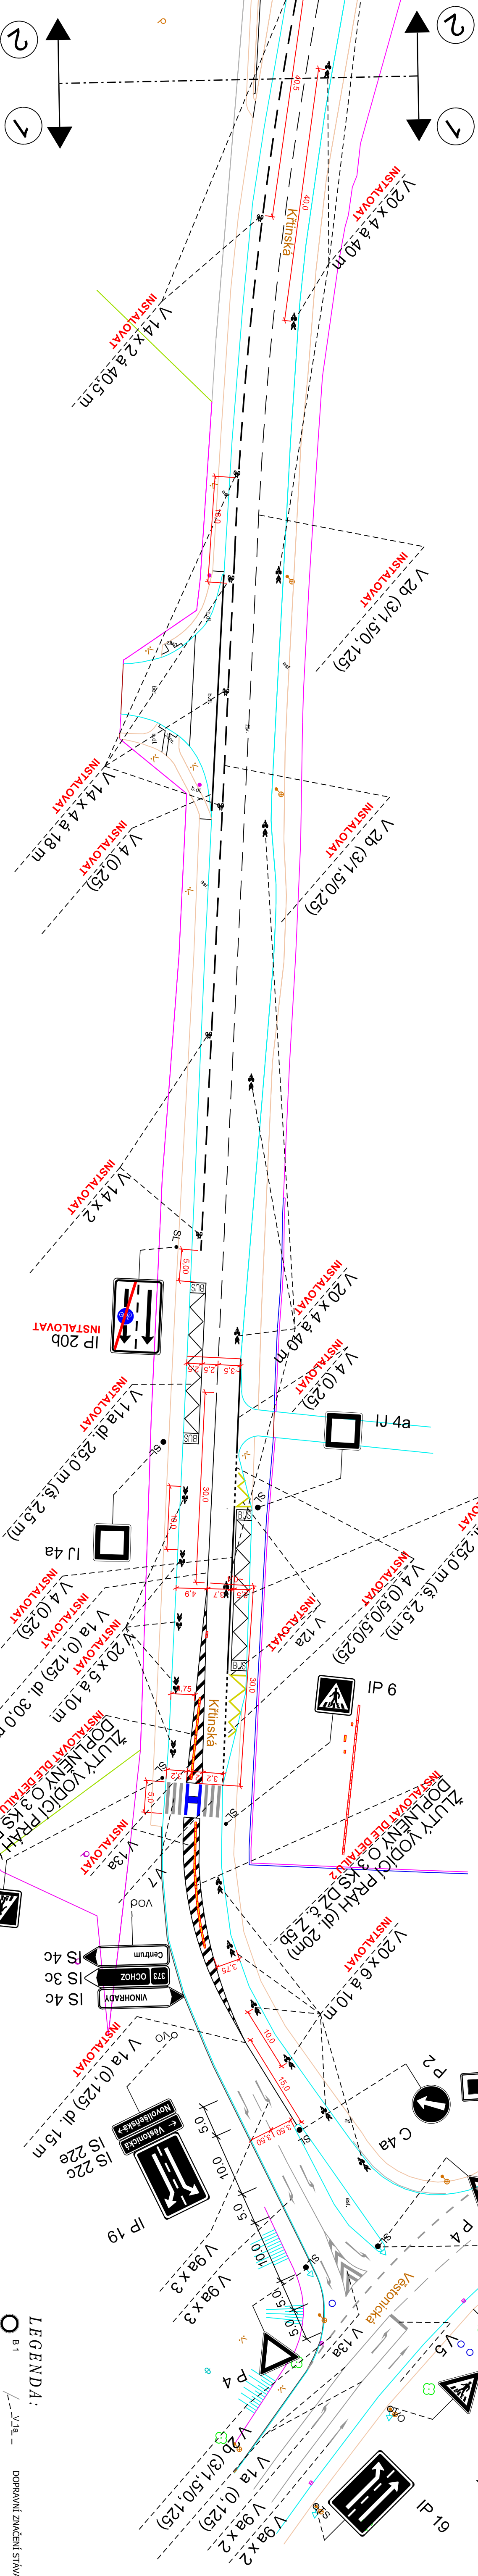

DETAIL DOPRAVNÍHO ZARÍZENÍ 1:  
- 2x koncový díl, 19x průběžný díl, 3x ZD & Z5b

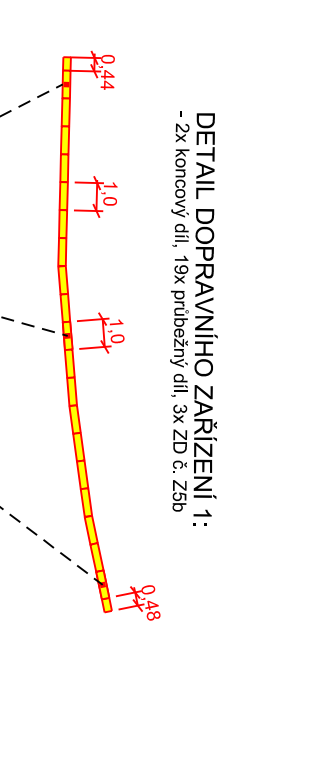

Čj.: KRPB -  
SPDI - souhlasí s DZ  
/ Čj - 2016 - 0600DI

**LEGENDA:**

	B1	DOPRAVNÍ ZNAČENÍ STAVAJÍCÍ
	B1	DOPRAVNÍ ZNAČENÍ NAVRHOVANÉ
	B1	DOPRAVNÍ ZNAČENÍ RUŠENÉ
	B1	RELIEFNI ÚPRAVA PŘECHODU PRO NEVODNÉ (MEDALINE)

VEDOUcí DÍL		GENER. PROJEKTANT	VYPRACOVAL	KONTROLOVAL
ING. A. HAVLÍČEK		ING. L. KOKKOLSKÝ	ING. M. PERNICA	ING. M. PERNICA
OBJEDNATEL DOKUMENTACE: STATUTÁRNÍ MĚSTO BRNO		BRNĚNSKÉ KOMUNIKACE A.S.		
NÁZEV AKCE:		ULICE KŘTINSKÁ - MK		
DOPRAVNÍ ZNAČENÍ		ZMĚNA DOPRAVNÍHO ZNAČENÍ		
NÁZEV VÝKRESU:	ČÍSLO VÝKRESU:	ČÍSLO PARÉ:		
ZMĚNA DOPRAVNÍHO ZNAČENÍ	01.2			