

DOPRAVNÍ ZNAČKY VODOROVNĚ

NOVĚ

- V 10f 2 ks
- V 2b
- V 20 15 ks
- tvarovka
- V 1a

DOPRAVNÍ ZNAČKY SVISLE

pozn. světla výška min. 2.2m

STÁVAJÍCÍ

IP10 stávající

PŘEMÍSTĚNÉ


- A 12b 1 ks
- P 2 5 ks
- B 20a 2 ks
- B 28 1 ks
- C 2a 2 ks
- IP 4b 1 ks
- IP 10b 1 ks
- IP 11e 1 ks
- NOVĚ
- A7a 2 ks
- P5 1 ks
- B 20a 1 ks
- IP 11a 2 ks
- IP 11e 1 ks
- IP 13e 1 ks
- IJ 4a 3 ks
- E13 3 ks

Pozn.: Situace zahrnuje rozsah akci BVK a.s., DPMB a.s. a BKOM a.s. z hlediska úpravy povrchu a je součástí dokumentace všech výše uvedených akcí

Návrh DZ je předběžný a není součástí definitivního stanovení DZ



VYPRACOVANÝ	KRESLEČ	KONTROLOVAL	ZP
Ing. Vlk	AUTOCAD	Ing. Vychodil	Ing. Vlk
MÍSTO	Brno - ul. Údolní		
ODBERATEL	BKOM a.s., BVK a.s., DPMB a.s.		
INVESTOR	BKOM a.s., BVK a.s., DPMB a.s.		
NAZEV AKCE	ULICE ÚDOLNÍ SOUBOR STAVEB		
FORMÁT	5A4		
DATUM	srpen 2018		
STUPĚŇ	ZAKČ.		
ZAKČ.	ARGČ.		
ARČHČ.			
MĚŘITKO	1:500		
OBSAĤ	CELKOVÁ SITUACE S NÁVRHEM DZ 1. ČÁST		

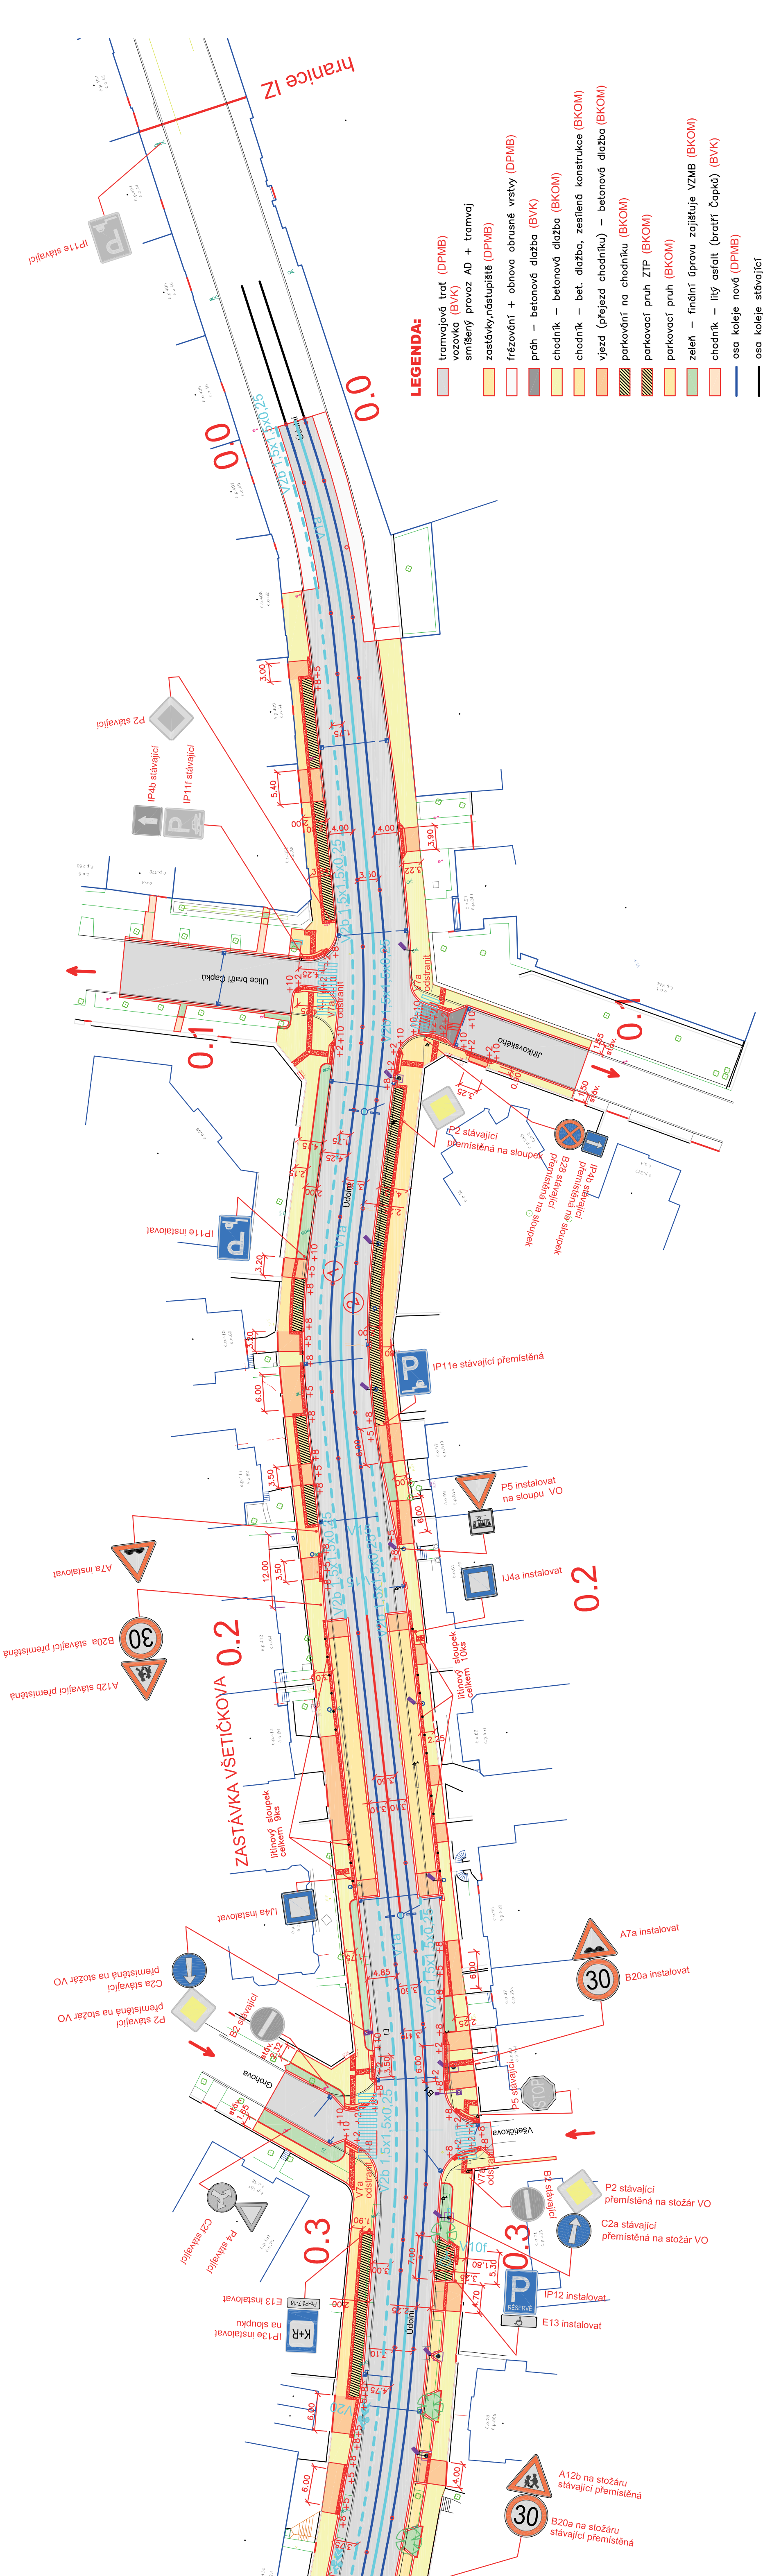

LEGENDA:

- tramvajová trať (DPMB)
- vozovka (BVK)
- smíšený provoz AD + tramvaj
- zastávky, nástupiště (DPMB)
- frézování + obnova abrušené vrstvy (DPMB)
- práh — betonová dlažba (BVK)
- chodník — betonová dlažba (BKOM)
- chodník — bet. dlažba, zesílená konstrukce (BKOM)
- vjezd (přejezd chodníku) — betonová dlažba (BKOM)
- parkování na chodníku (BKOM)
- parkovací pruh ZP (BKOM)
- parkovací pruh (BKOM)
- zeleň — řídní úpravu zajišťuje VZMB (BKOM)
- chodník — litý asfalt (bratři Čapkové) (BVK)
- osa koleje nová (DPMB)
- osa koleje stávající

A12b stávající přemístěná

B20a stávající přemístěná

A7a instalovat

P2 stávající přemístěná na stožár VO

C2a stávající přemístěná na stožár VO

B2 stávající

P4 stávající

C2b stávající

P4 stávající

IP13a instalovat na sloupku

IP13a instalovat

E13 instalovat

IP12 instalovat

E13 instalovat

A12b na stožáru stávající přemístěná

B20a na stožáru stávající přemístěná

A7a instalovat

B20a instalovat

P2 stávající přemístěná na stožár VO

C2a stávající přemístěná na stožár VO

B2 stávající

P2 stávající přemístěná na stožár VO

P5 instalovat na sloupku VO

IP11e stávající přemístěná

P2 stávající přemístěná na sloupku

litinový sloupek celkem 10ks

litinový sloupek celkem 3ks

A7a instalovat

B20a instalovat

P2 stávající přemístěná na stožár VO

C2a stávající přemístěná na stožár VO

B2 stávající

P2 stávající přemístěná na stožár VO

P5 instalovat na sloupku VO

IP11e stávající přemístěná

P2 stávající přemístěná na sloupku

litinový sloupek celkem 10ks

litinový sloupek celkem 3ks

A7a instalovat

B20a instalovat

P2 stávající přemístěná na stožár VO

C2a stávající přemístěná na stožár VO

B2 stávající

P2 stávající přemístěná na stožár VO