


ul. Davídkova - III/41614

# „PRODLOUŽENÍ CS REBEŠOVICKÁ, DAVÍDKOVA, ROVINY,“

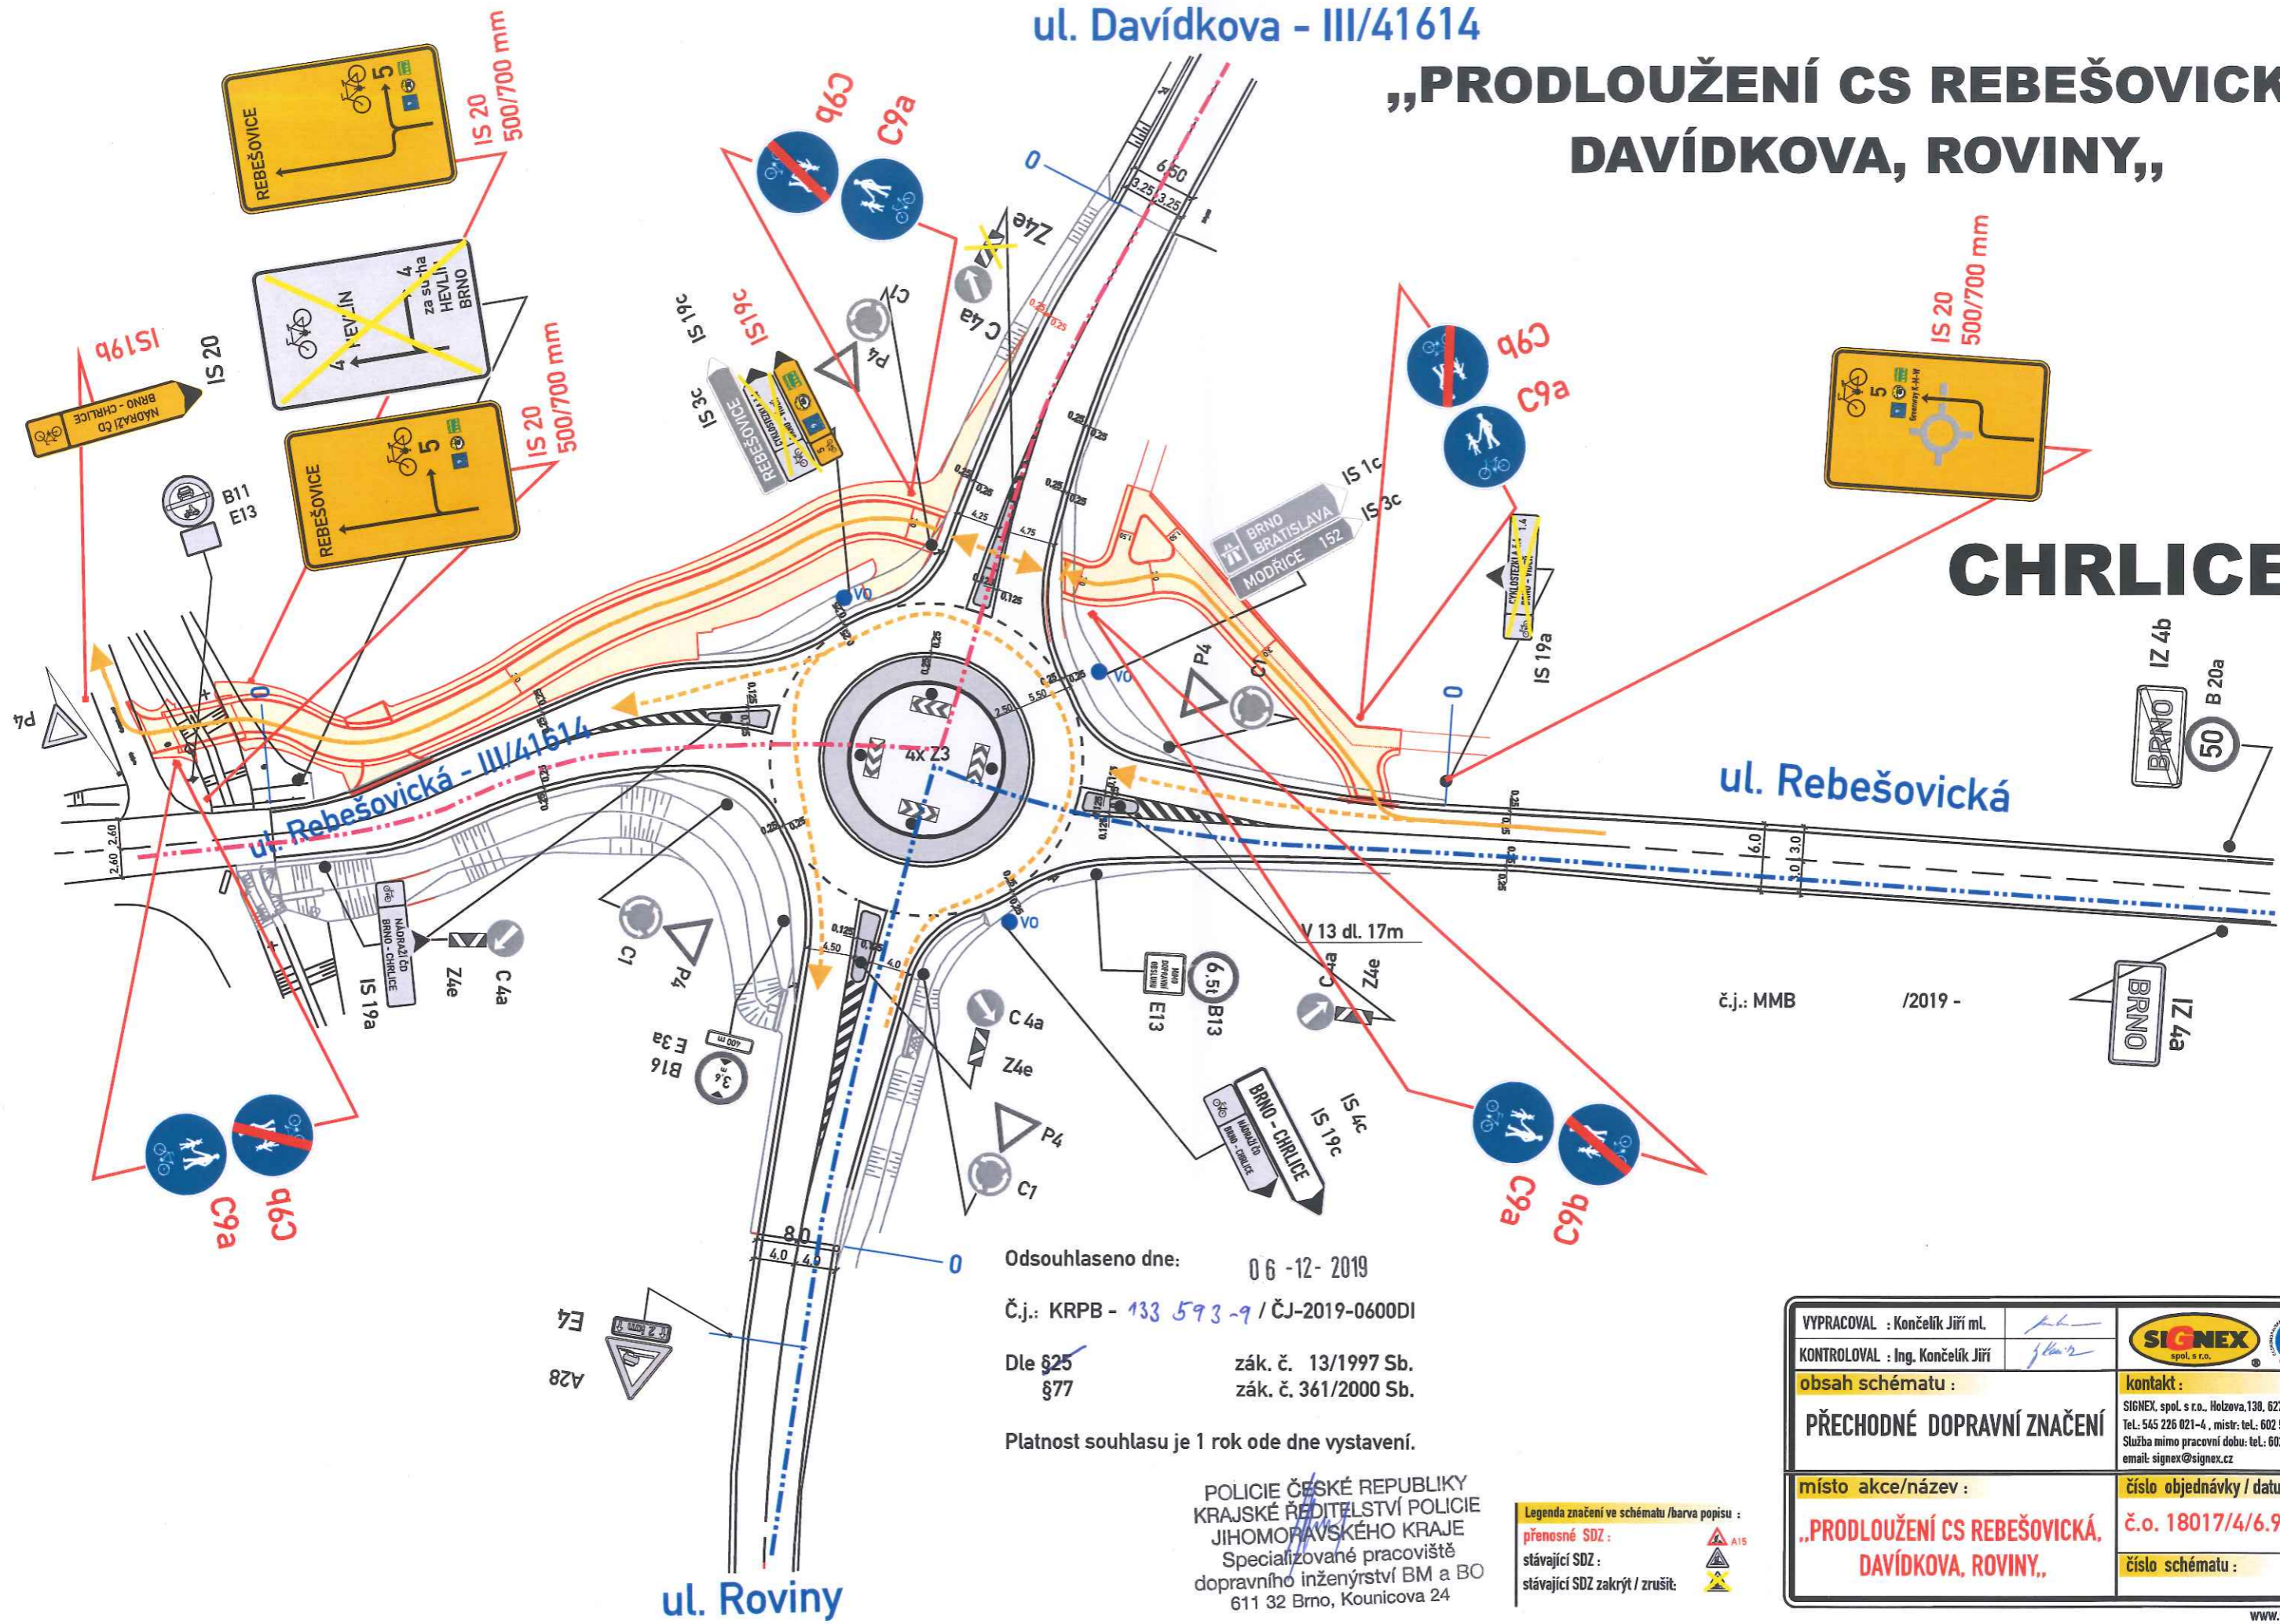

## CHRLICE

ul. Rebešovická

ul. Roviny

Odsouhlaseno dne: 06-12-2019  
 Č.j.: KRPB - 133 593-9 / ČJ-2019-0600DI  
 Dle §25 zák. č. 13/1997 Sb.  
 §77 zák. č. 361/2000 Sb.  
 Platnost souhlasu je 1 rok ode dne vystavení.

POLICIE ČESKÉ REPUBLIKY  
 KRAJSKÉ ŘEDITELSTVÍ POLICIE  
 JIHMORÁVSKÉHO KRAJE  
 Specializované pracoviště  
 dopravního inženýrství BM a BO  
 611 32 Brno, Kounicova 24

Legenda značení ve schématu /barva popisu :  
 přenosné SDZ :   
 stávající SDZ :   
 stávající SDZ zakryt / zrušit :

|                                                                                   |   |                              |
|-----------------------------------------------------------------------------------|---|------------------------------|
| VYPRACOVAL : Končelík Jiří ml.                                                    |   |                              |
| KONTRLOVAL : Ing. Končelík Jiří                                                   |   |                              |
| obsah schématu :<br><b>PŘECHODNÉ DOPRAVNÍ ZNAČENÍ</b>                             | kontakt :<br>SIGNEX, spol. s r.o., Holzeva, 138, 627 00 Brno<br>Tel.: 545 226 021-4, misr: tel.: 602 58 23 25<br>Služba mimo pracovní dobu: tel.: 602 571 312<br>email: signex@signex.cz |                              |
| místo akce/název :<br><b>„PRODLOUŽENÍ CS REBEŠOVICKÁ,<br/>DAVÍDKOVA, ROVINY,“</b> | číslo objednávky / datum :<br><b>č.o. 18017/4/6.9.19</b>   | číslo schématu :<br><b>1</b> |