

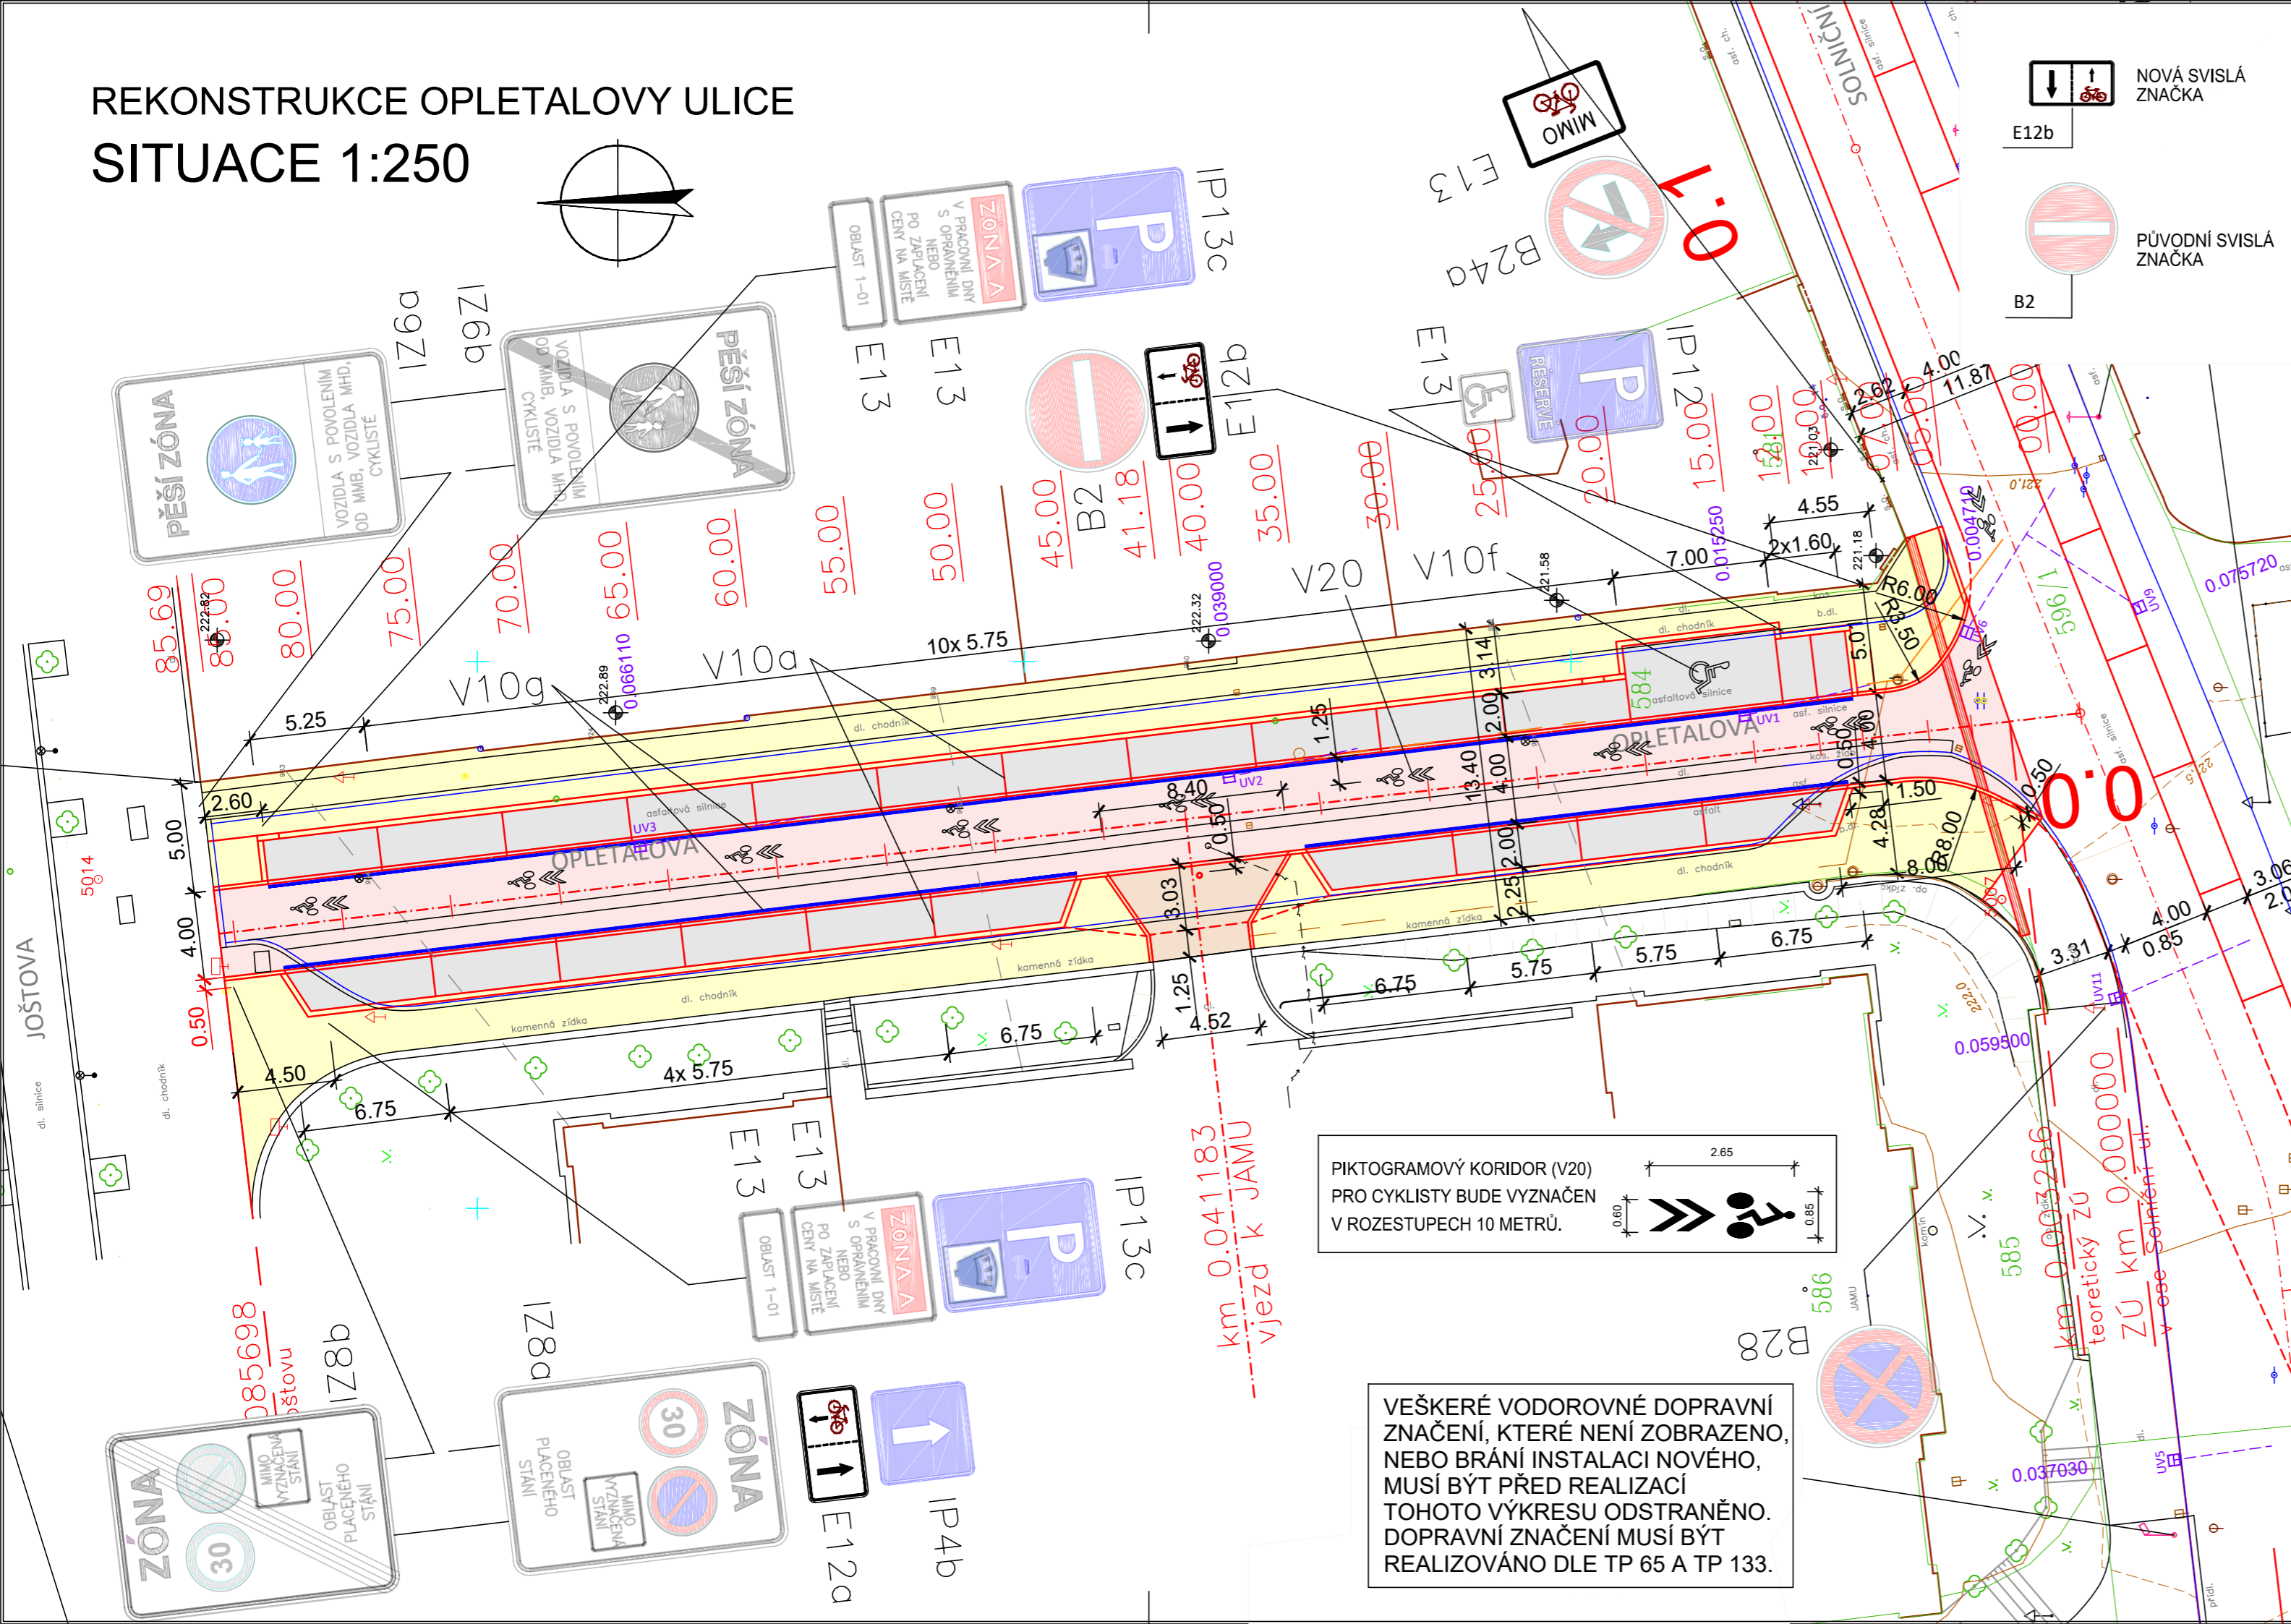


# REKONSTRUKCE OPLETALOVY ULICE SITUACE 1:250

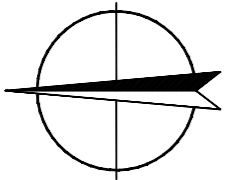

PIKTOGRAMOVÝ KORIDOR (V20) PRO CYKLISTY BUDE VYZNAČEN V ROZESTUPECH 10 METRŮ.

VEŠKERÉ VODOROVNÉ DOPRAVNÍ ZNAČENÍ, KTERÉ NENÍ ZOBRAZENO, NEBO BRÁNÍ INSTALACI NOVÉHO, MUSÍ BÝT PŘED REALIZACÍ TOHOTO VÝKRESU ODSTRANĚNO. DOPRAVNÍ ZNAČENÍ MUSÍ BÝT REALIZOVÁNO DLE TP 65 A TP 133.

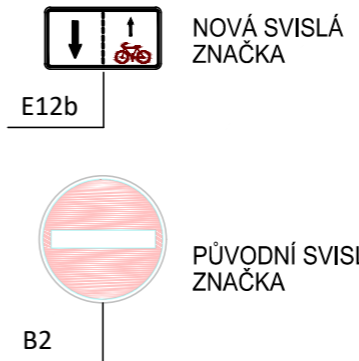

## SO 103

HLAVNÍ INŽENÝR PROJEKTU		ING. MIROSLAV MELUZÍN		 PROJEKČNÍ A INŽENÝRSKÁ KANCELÁŘ VODNÍ 13, 602 00 BRNO	
ZODPOVĚDNÝ PROJEKTANT		ING. MIROSLAV MELUZÍN			
VYPRACOVAL					
Kontroloval		ING. IVO FISCHER			
OKRES:	BRNO-MĚSTO	KRAJ:	JIHOMORAVSKÝ	DATUM	ŘÍJEN 2020
KATASTRÁLNÍ ÚZEMÍ:	MĚSTO BRNO			FORMÁT	3 A4
INVESTOR:	BRNĚNSKÉ KOMUNIKACE a.s.			MĚŘÍTKO	1 : 250
NÁZEV AKCE:	RK - SOLNÍČNÍ, VESELÁ, OPLETALOVA - REKONSTRUKCE KOMUNIKACÍ			STUPEŇ	DSP, PDPS
	REKONSTRUKCE OPLETALOVY ULICE			Č. ZAKÁZKY	2191
				ARCHIVNÍ Č.	2191
NÁZEV PŘÍLOHY:	SITUACE DOPRAVNÍHO ZNAČENÍ			Č. SOUPRAVY	Č. PŘÍLOHY
					7