
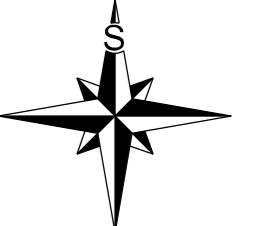


UL. VESELÁ - MK

úsek (SOLNIČNÍ - SKRYTÁ)

OPS: MČ BRNO STŘED 1 - OBLAST 01

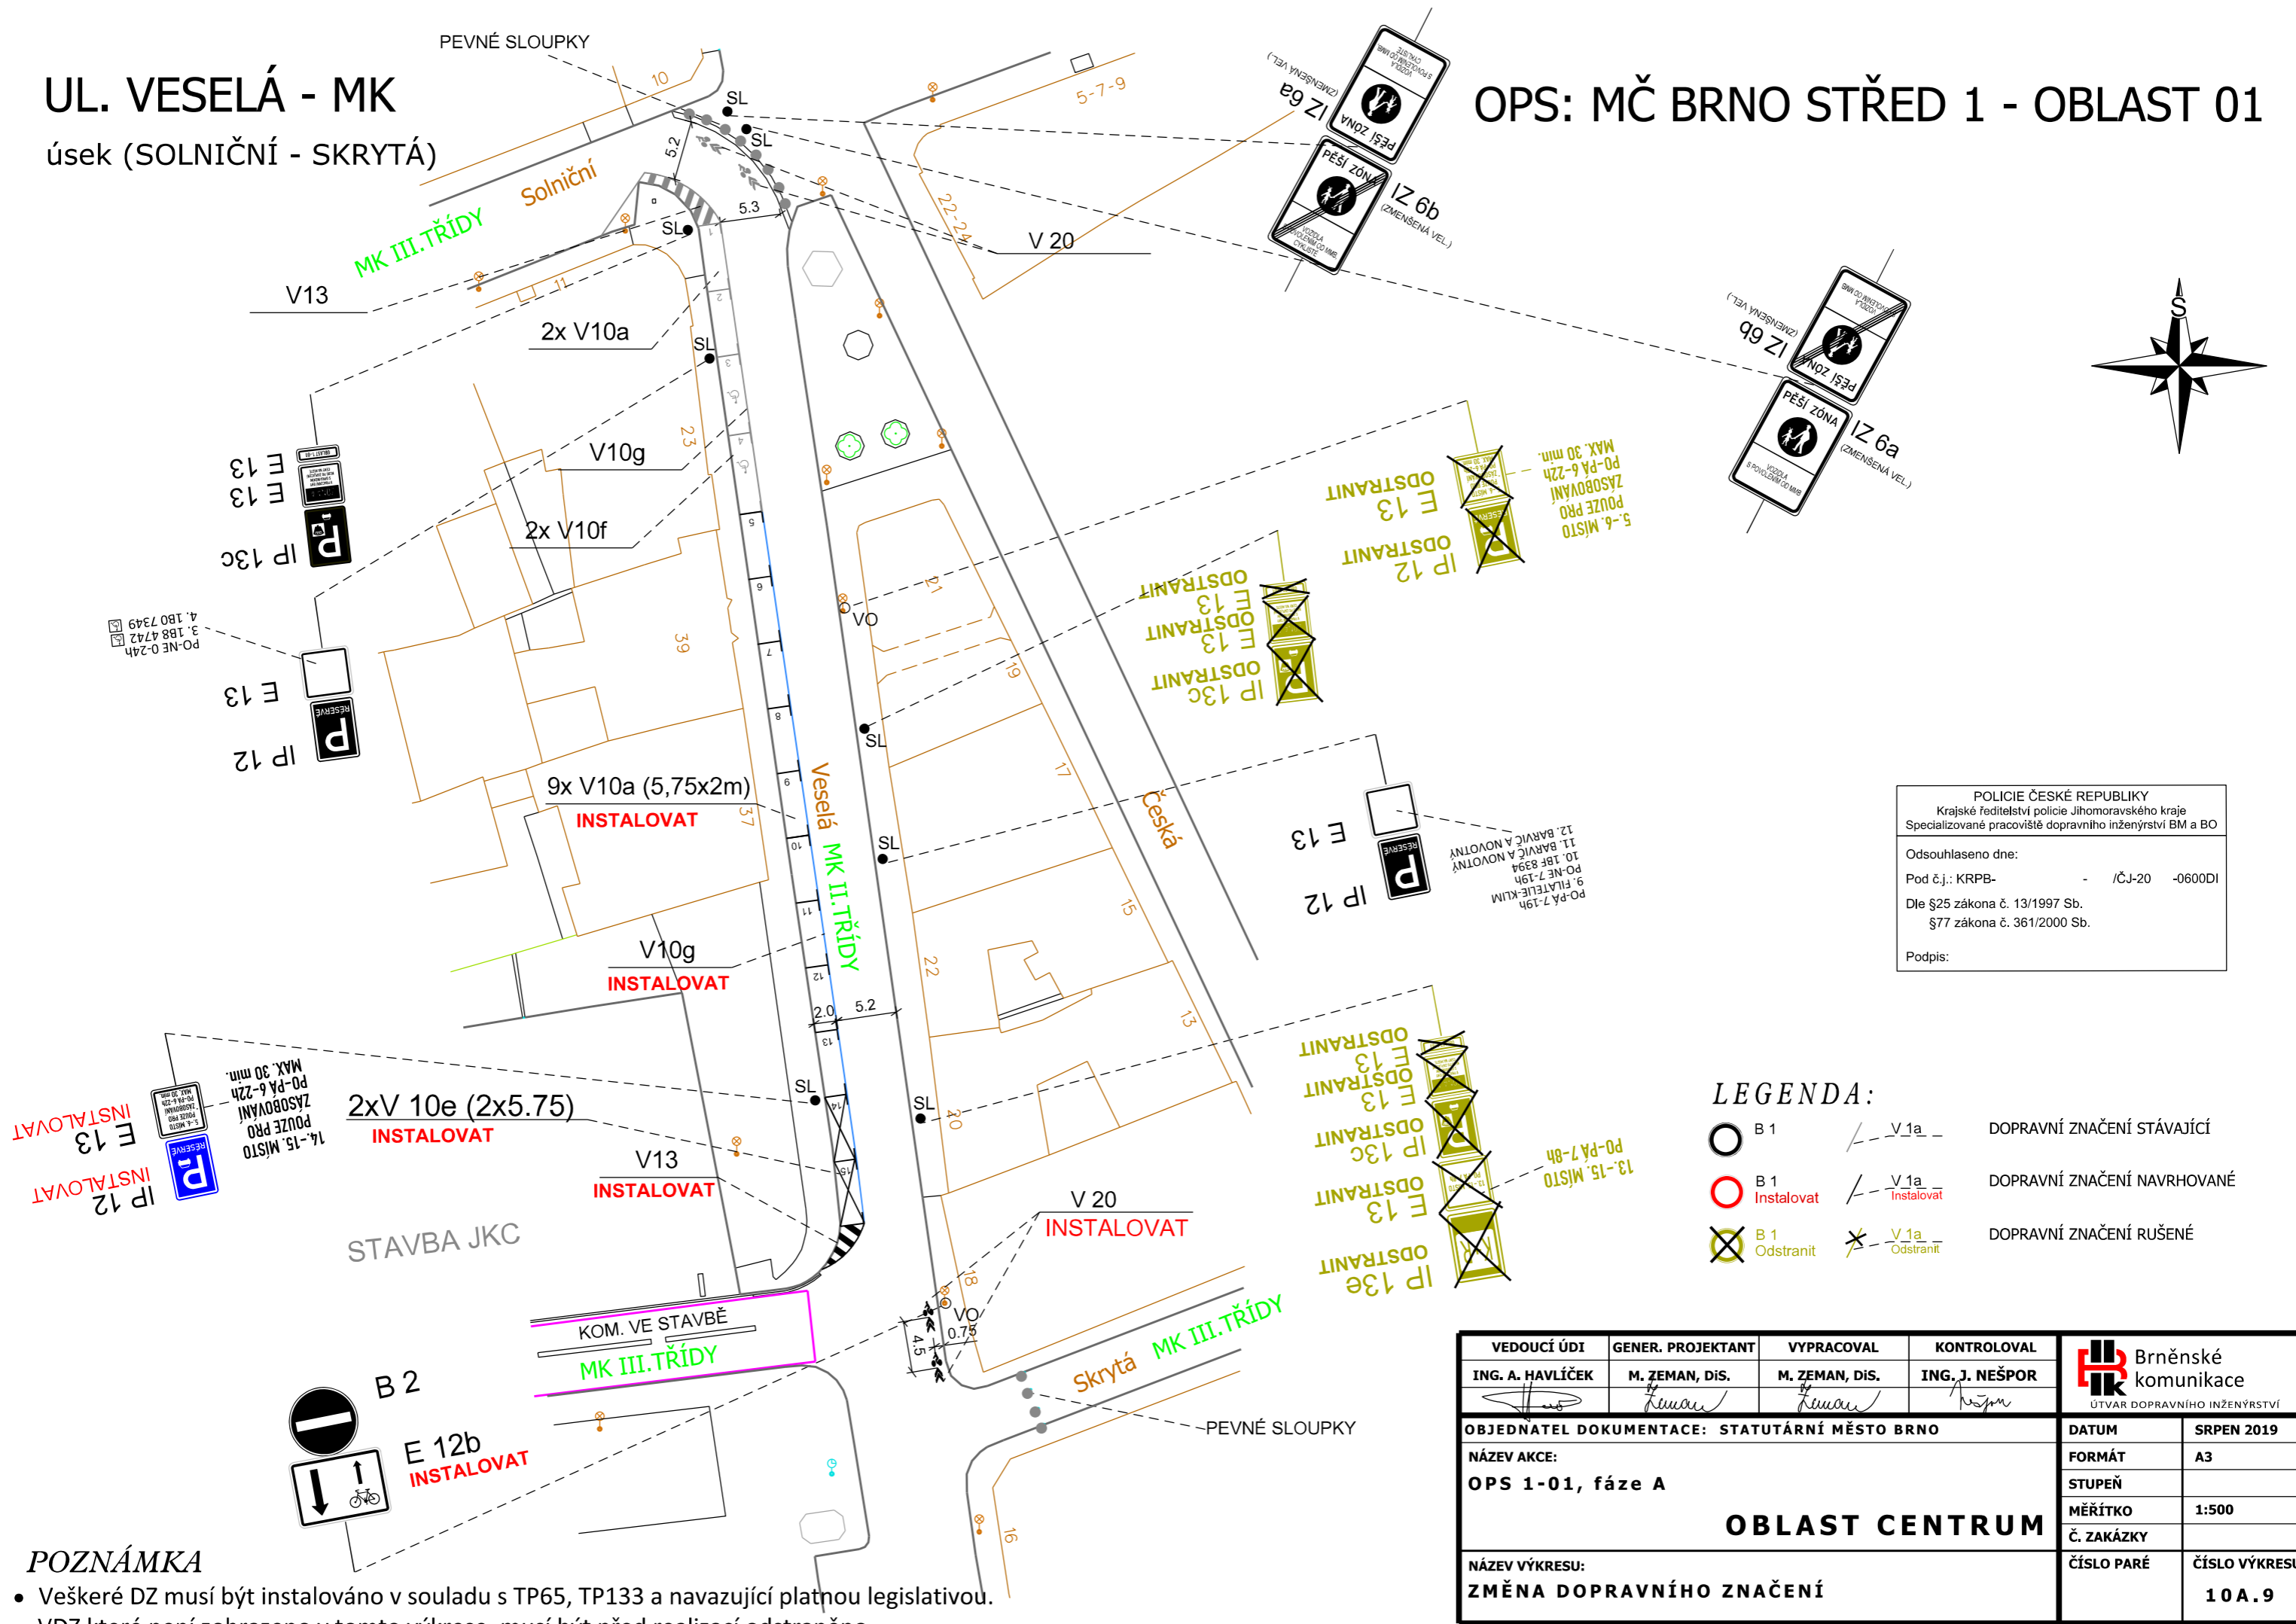

POLICIE ČESKÉ REPUBLIKY
Krajské ředitelství policie Jihomoravského kraje
Specializované pracoviště dopravního inženýrství BM a BO

Odsouhlaseno dne:
Pod č.j.: KRPB- /ČJ-20 -0600DI

Dle §25 zákona č. 13/1997 Sb.
§77 zákona č. 361/2000 Sb.

Podpis:

LEGENDA:

- B 1 DOPRAVNÍ ZNAČENÍ STÁVAJÍCÍ
- B 1 DOPRAVNÍ ZNAČENÍ NAVRHOVANÉ
- B 1 DOPRAVNÍ ZNAČENÍ RUŠENÉ

POZNÁMKA

- Veškeré DZ musí být instalováno v souladu s TP65, TP133 a navazující platnou legislativou.
- VDZ které není zobrazeno v tomto výkresu, musí být před realizací odstraněno

VEDOUcí ÚDI	GENER. PROJEKTANT	VYPRACOVAL	KONTROLOVAL	Brněnské komunikace ÚTVAR DOPRAVNÍHO INŽENÝRSTVÍ	
ING. A. HAVLÍČEK	M. ZEMAN, DiS.	M. ZEMAN, DiS.	ING. J. NEŠPOR		
OBJEDNATEL DOKUMENTACE: STATUTÁRNÍ MĚSTO BRNO				DATUM	SRPEN 2019
NÁZEV AKCE: OPS 1-01, fáze A				FORMÁT	A3
OBLAST CENTRUM				STUPEŇ	
				MĚŘÍTKO	1:500
NÁZEV VÝKRESU: ZMĚNA DOPRAVNÍHO ZNAČENÍ				Č. ZAKÁZKY	
				ČÍSLO PARÉ	ČÍSLO VÝKRESU 10A.9