


UL. VESELÁ - MK

úsek (SKRYTÁ - STŘEDOVÁ)

OPS: MČ BRNO STŘED 1 - OBLAST 01

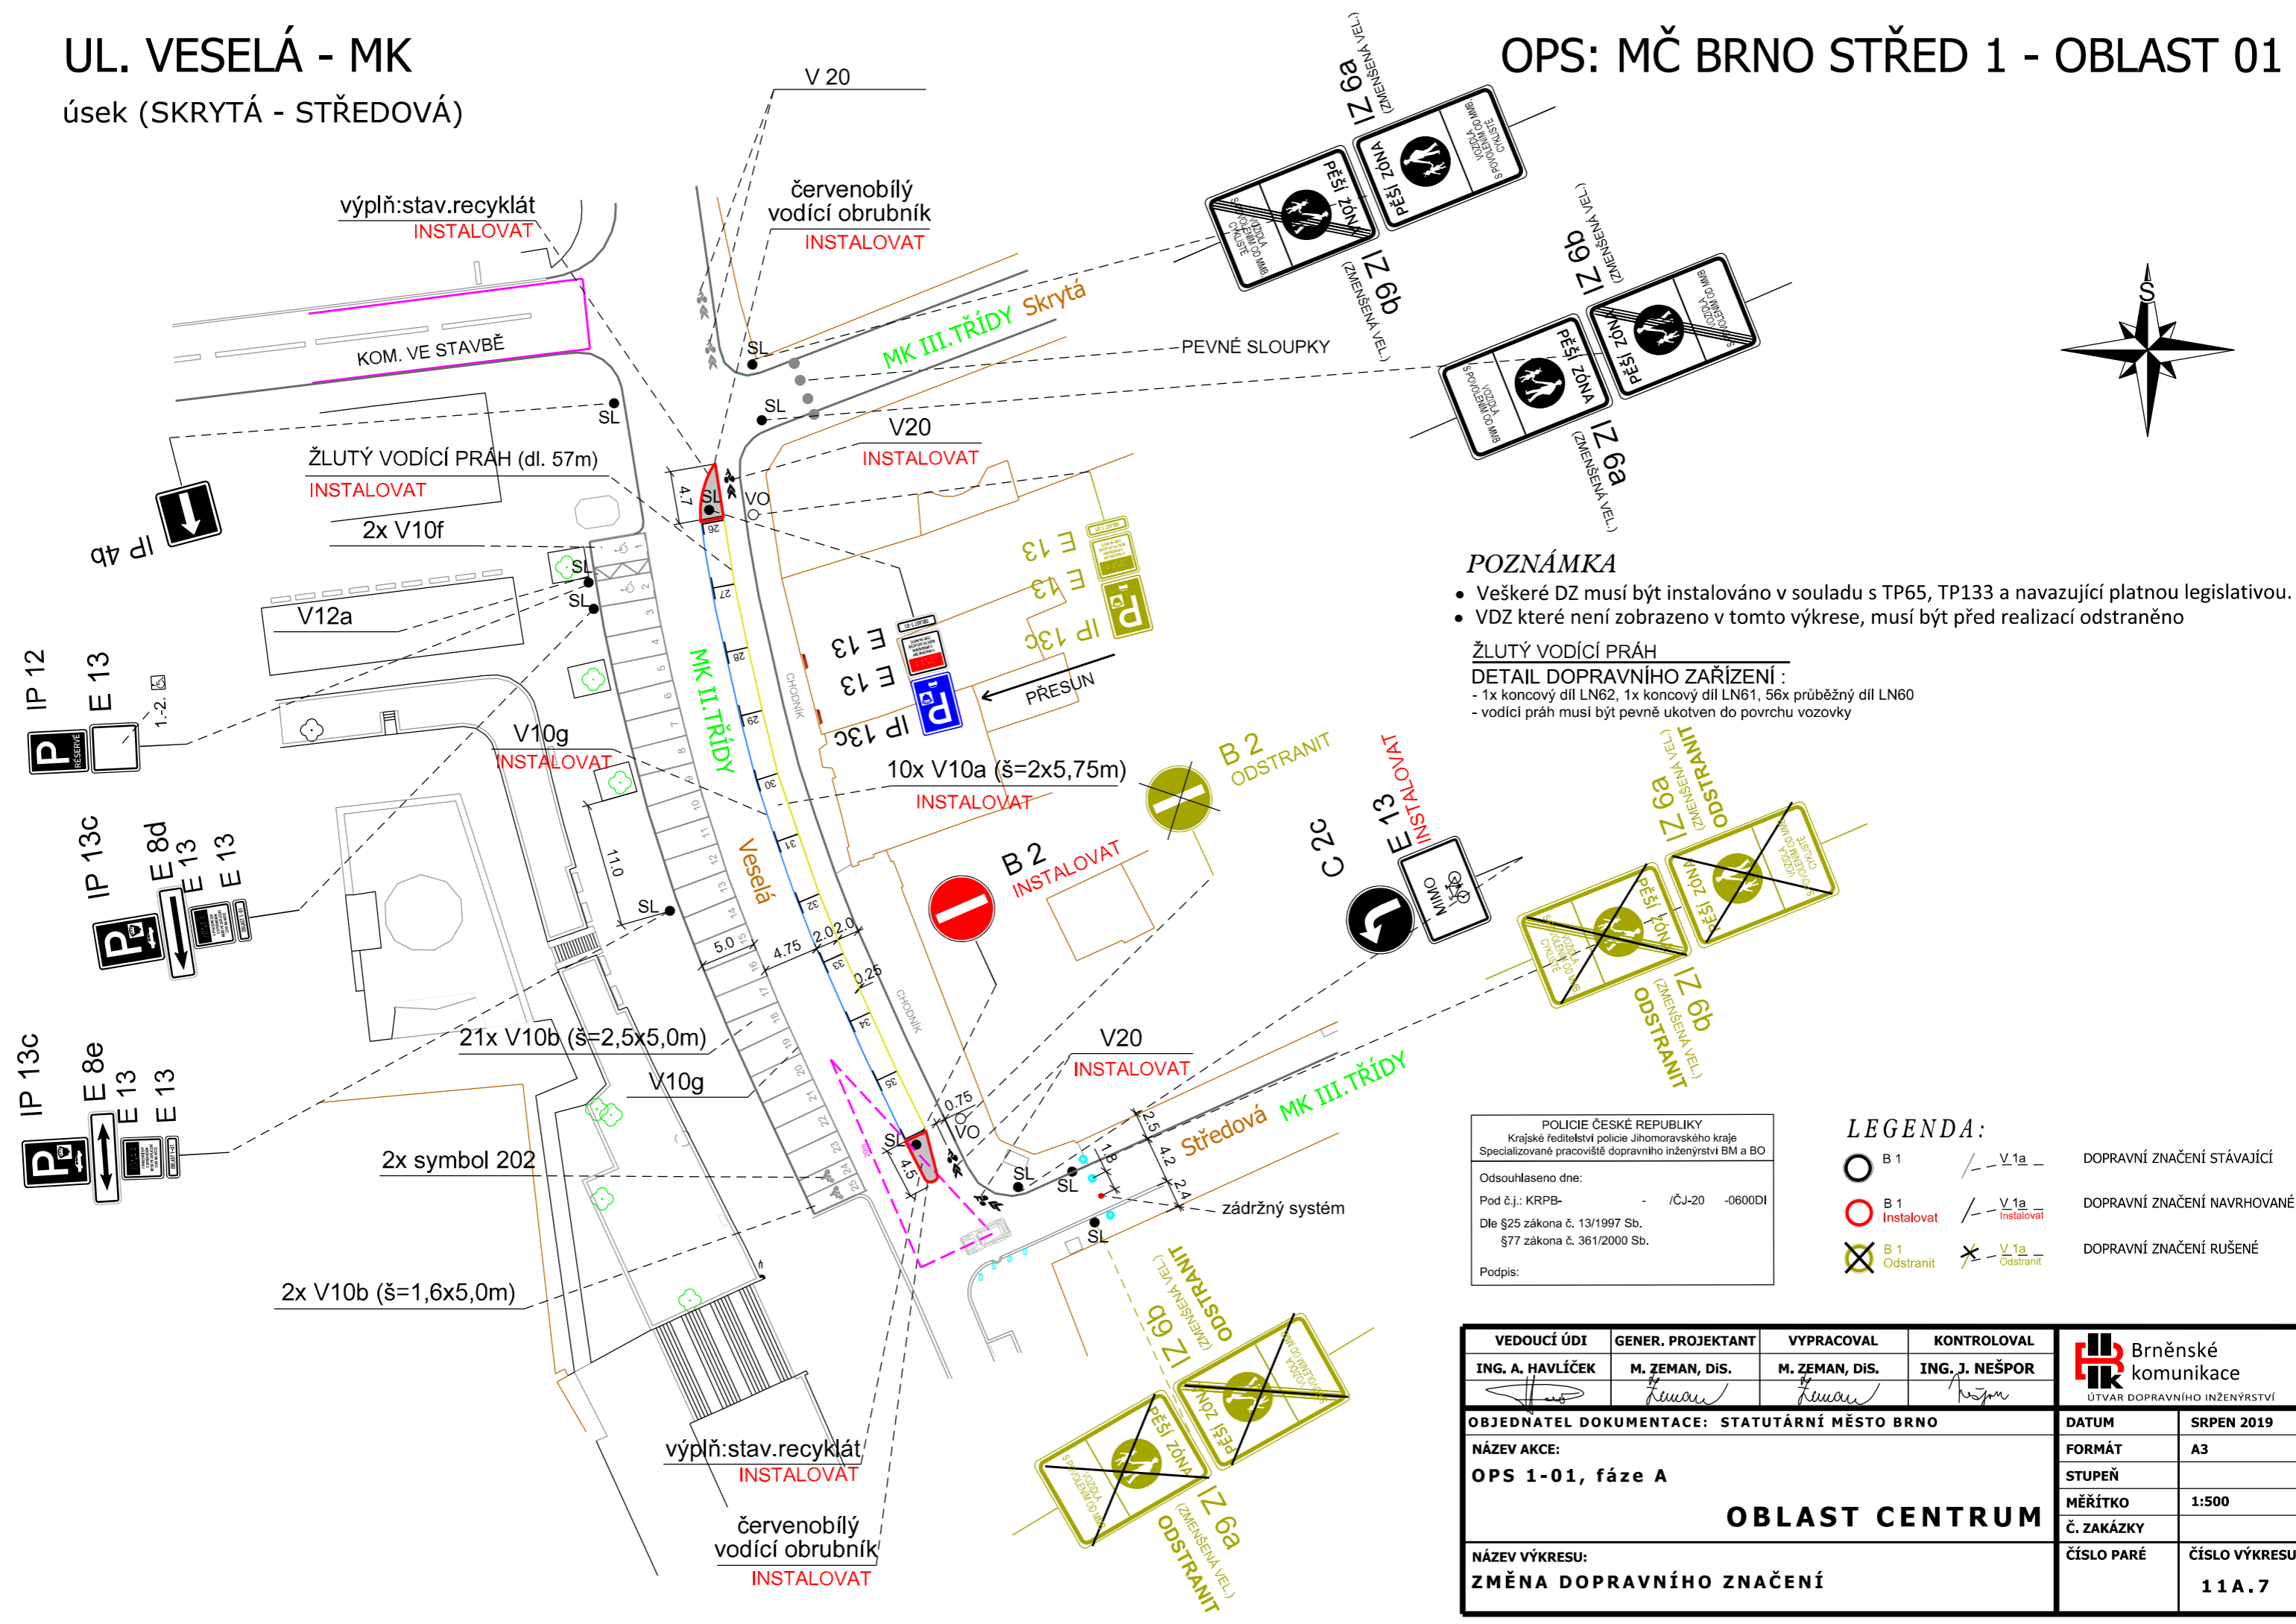

ŽLUTÝ VODÍCÍ PRAH
DETAIL DOPRAVNÍHO ZAŘÍZENÍ :
 - 1x koncový díl LN62, 1x koncový díl LN61, 56x průběžný díl LN60
 - vodící práh musí být pevně ukotven do povrchu vozovky

POLICIE ČESKÉ REPUBLIKY
 Krajské ředitelství policie Jihomoravského kraje
 Specializované pracoviště dopravního inženýrství BM a BO
 Odsouhlaseno dne:
 Pod č.j.: KRPB- /ČJ-20 -0600DI
 Dle §25 zákona č. 13/1997 Sb.
 §77 zákona č. 361/2000 Sb.
 Podpis:

LEGENDA:

	B 1		V.1a	DOPRAVNÍ ZNAČENÍ STÁVAJÍCÍ
	B 1		V.1a	DOPRAVNÍ ZNAČENÍ NAVRHOVANÉ
	B 1		V.1a	DOPRAVNÍ ZNAČENÍ RUŠENÉ

VEDOUČÍ ÚDI ING. A. HAVLÍČEK	GENER. PROJEKTANT M. ZEMAN, DIŠ.	VYPRACOVAL M. ZEMAN, DIŠ.	KONTROLOVAL ING. J. NEŠPOR	Brněnské komunikace ÚTVAR DOPRAVNÍHO INŽENÝRSTVÍ
OBJEDNATEL DOKUMENTACE: STATUTÁRNÍ MĚSTO BRNO NÁZEV AKCE: OPS 1-01, fáze A				
NÁZEV VÝKRESU: ZMĚNA DOPRAVNÍHO ZNAČENÍ				ČÍSLO PARÉ: ČÍSLO VÝKRESU: 11A.7

OBLAST CENTRUM