
 


UL. KNÍNIČSKÁ - MK

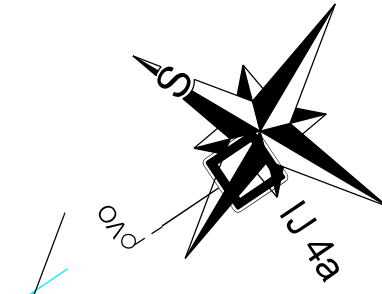

Poznámka:
 Výkres byl zpracován dle zadání OD MMB a jednotlivé připomínky byly schváleny a zapracovány. Veškeré stávající vodorovné dopravní značení, které překáží instalaci nového, musí být před realizací tohoto výkresu odstraněno. Výkres dopravního značení není stavebně-technickým projektem a slouží pouze pro stanovení dopravního značení. Před realizací je nutno respektovat platnou legislativu a příslušné normy, zřídit umělé vodící linie, dodržet předepsaný spád, odvodnění atd. DZ bude realizováno podle TP 65 a TP 133. Výkres byl projednán 8.4. a 14.5.2021 na cykloklusně za účasti BKOM-ÚDI (Ing. Konkolský), OD MMB (Ing. Gelnar, Ing. Němeček), BVK (Ing. Šviháková), DPMB (Ing. Jičínský), KD RMB (Mgr. Lahoda) a PCR (Mgr. Šebela). Výkresová dokumentace je vytvořena na základě požadavku MMB-OD s cílem umožnit jízdu cyklistů v přidruženém dopravním prostoru podél komunikace Kníničská.

Číslo objednávky:		Brněnské komunikace a.s. STAVBA DOPRAVNÍHO INŽENÝRSTVÍ	
VEDOUČÍ ÚDI ING. A. HAVLÍČEK	GENER. PROJEKTANT Ing. L. KONKOLSKÝ	VYPRACOVAL Ing. L. KONKOLSKÝ	KONTROLOVAL ING. M. PERNICA
NÁZEV AKCE: DOPRAVNÍ ZNAČENÍ		DATUM Březen 2021	FORMÁT 6 x A4
OBJEDNATEL DOKUMENTACE: STATUTÁRNÍ MĚSTO BRNO		MĚŘÍTKO 1:500	Č. ZAKÁZKY 0XXX-2021
NÁZEV VÝKRESU: ZMĚNA DOPRAVNÍHO ZNAČENÍ		ČÍSLO PÁRE	ČÍSLO VÝKRESU 01.1
STEZKA UL. SVRATECKÁ - BRÁVOVA			