


UL. KŘIŽÍKOVA - MK

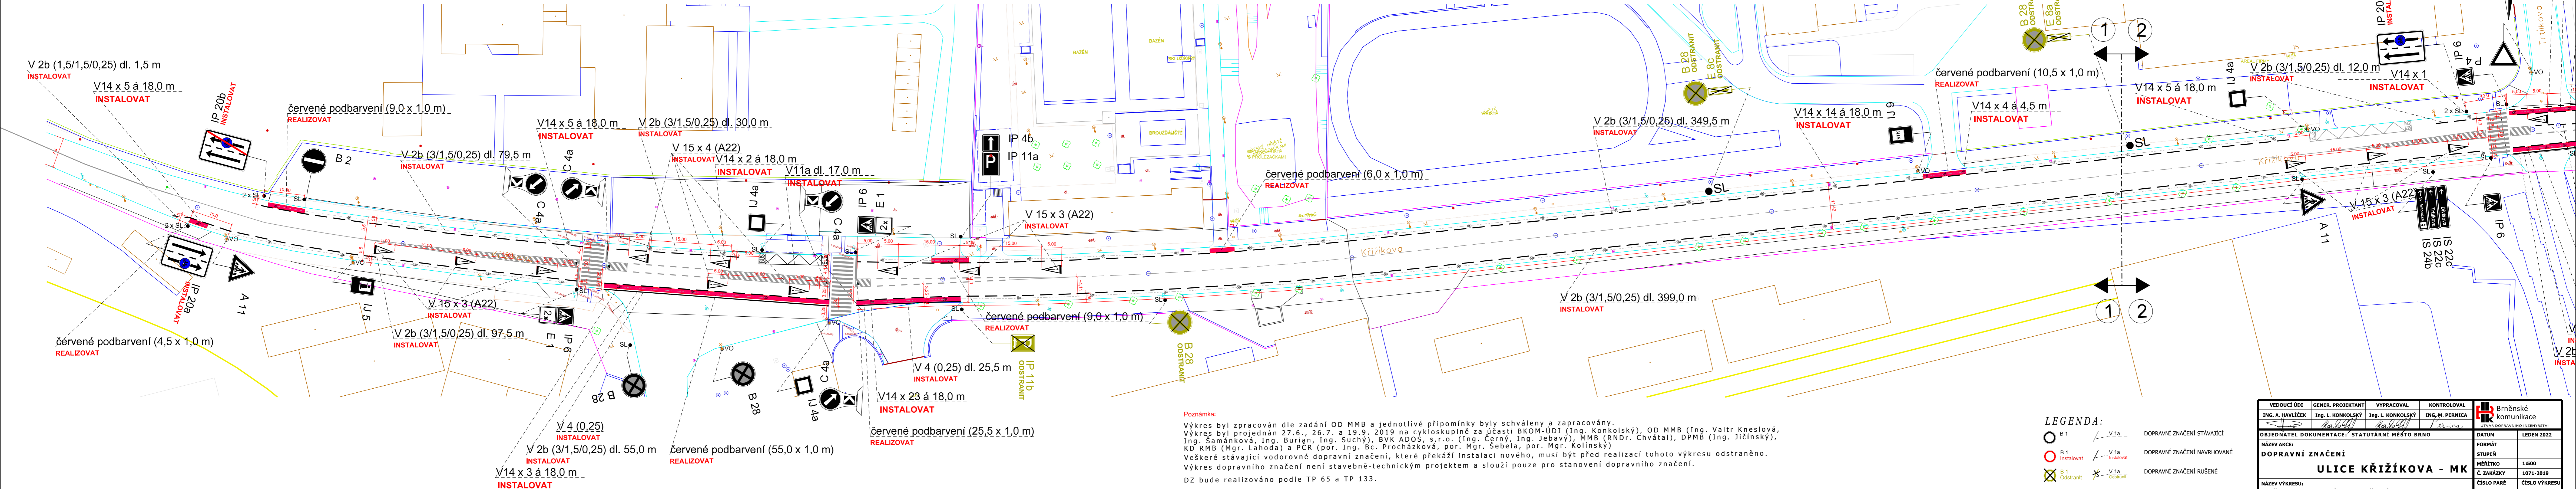

Poznámka:
 Výkres byl zpracován dle zadání OD MMB a jednotlivé připomínky byly schváleny a zpracovány. Výkres byl projednán 27.6., 26.7. a 19.9. 2019 na cykloskupině za účasti BKOM-ÚDI (Ing. Konkolský), OD MMB (Ing. Valtr Kneslová, Ing. Šamánková, Ing. Burián, Ing. Suchý), BVK ADOS, s.r.o. (Ing. Černý, Ing. Jebavý), MMB (RNDr. Chvátal), DPMB (Ing. Jičínský), KD RMB (Mgr. Lahoda) a PCR (por. Ing. Bc. Procházková, por. Mgr. Šebela, por. Mgr. Kolínský).
 Veškeré stávající vodorovné dopravní značení, které překáží instalaci nového, musí být před realizací tohoto výkresu odstraněno. Výkres dopravního značení není stavebně-technickým projektem a slouží pouze pro stanovení dopravního značení. DZ bude realizováno podle TP 65 a TP 133.

LEGENDA:

○ B 1	— V_1a —	DOPRAVNÍ ZNAČENÍ STÁVAJÍCÍ
○ B 1	— V_1a —	DOPRAVNÍ ZNAČENÍ NAVRHOVANÉ
⊗ B 1	— V_1a —	DOPRAVNÍ ZNAČENÍ RUŠENÉ

VEDOUČÍ ÚDI ING. A. HAVLÍČEK	GENER. PROJEKTANT Ing. L. KONKOLSKÝ	VYPRACOVAL Ing. L. KONKOLSKÝ	KONTROLOVAL Ing. M. PERNICA	Brněnské komunikace OTVÁR DOPRAVNÍHO INŽENÝRSTVÍ
OBJEDNATEL DOKUMENTACE: STATUTÁRNÍ MĚSTO BRNO				
NÁZEV AKCE: DOPRAVNÍ ZNAČENÍ		DATUM LEDEN 2022	FORMÁT STUPĚŇ	
NÁZEV VÝKRESU: ZMĚNA DOPRAVNÍHO ZNAČENÍ		MĚŘÍTKO 1:500	Č. ZAKÁZKY 1071-2019	
		ČÍSLO PARÉ	ČÍSLO VÝKRESU 01.2	