
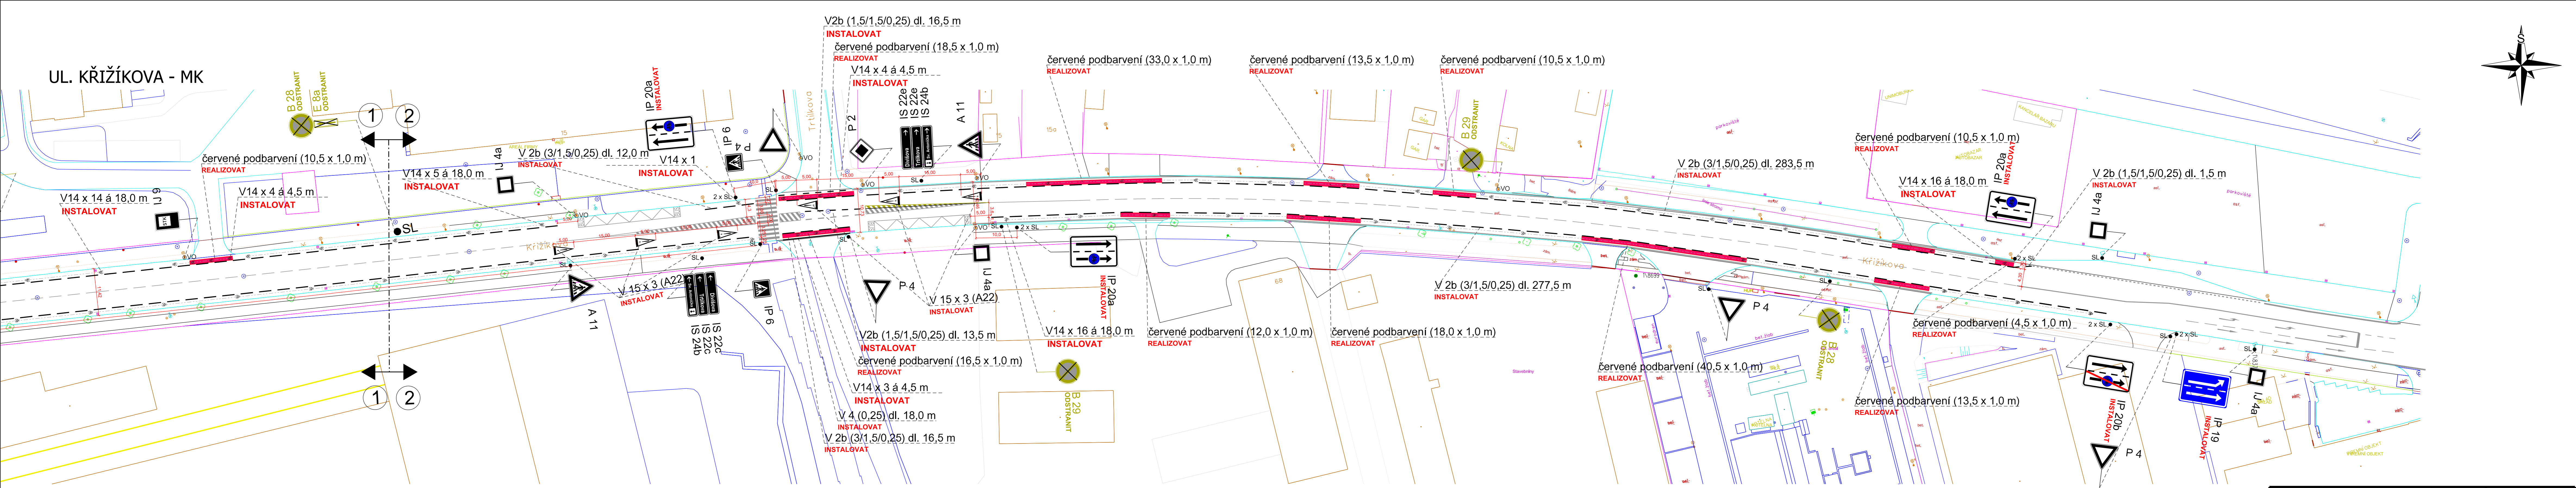


UL. KŘIŽÍKOVA - MK

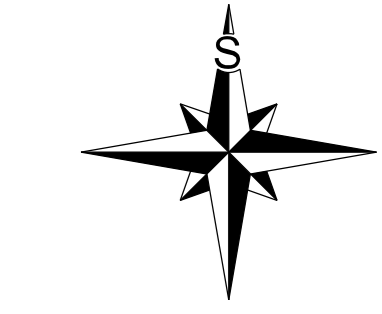

Poznámka:
 Výkres byl zpracován dle zadání OD MMB a jednotlivé připomínky byly schváleny a zapracovány. Výkres byl projednán 27.6., 26.7. a 19.9. 2019 na cykloskupině za účasti BKOM-ÚDI (Ing. Konkolský), OD MMB (Ing. Valtr Kneslová, Ing. Šamánková, Ing. Burián, Ing. Suchý), BVK ADOS, s.r.o. (Ing. Černý, Ing. Jebavý), MMB (RNDr. Chvátal), DPMB (Ing. Jičínský), KD RMB (Mgr. Lahoda) a PCR (por. Ing. Bc. Procházková, por. Mgr. Šebela, por. Mgr. Kolínský).
 Veškeré stávající vodorovné dopravní značení, které překáží instalaci nového, musí být před realizací tohoto výkresu odstraněno. Výkres dopravního značení není stavebně-technickým projektem a slouží pouze pro stanovení dopravního značení.
 DZ bude realizováno podle TP 65 a TP 133.

LEGENDA:

	B 1		V1a	DOPRAVNÍ ZNAČENÍ STÁVAJÍCÍ
	B 1 Instalovat		V1a Instalovat	DOPRAVNÍ ZNAČENÍ NAVRHOVANÉ
	B 1 Odstranit		V1a Odstranit	DOPRAVNÍ ZNAČENÍ RUŠENÉ

VEDOUcí ÚDI ING. A. HAVLÍČEK	GENER. PROJEKTANT Ing. L. KONKOLSKÝ	VYPRACOVAL Ing. L. KONKOLSKÝ	KONTROLOVAL Ing. M. PERNICA	Brněnské komunikace OTVÁR DOPRAVNÍHO INŽENÝRSTVÍ
OBJEDNATEL DOKUMENTACE: STATUTÁRNÍ MĚSTO BRNO				DATUM LEDEN 2022
DOPRAVNÍ ZNAČENÍ				FORMÁT A3
ULICE KŘIŽÍKOVA - MK				STUPĚŇ 1:500
NÁZEV VÝKRESU: ZMĚNA DOPRAVNÍHO ZNAČENÍ				Č. ZAKÁZKY 1071-2019
				ČÍSLO PARÉ 02.2