
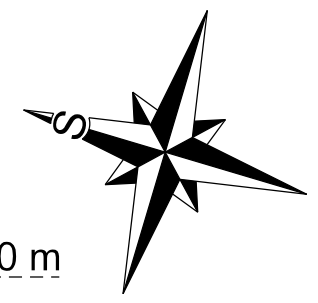


UL. LESNICKÁ - MK

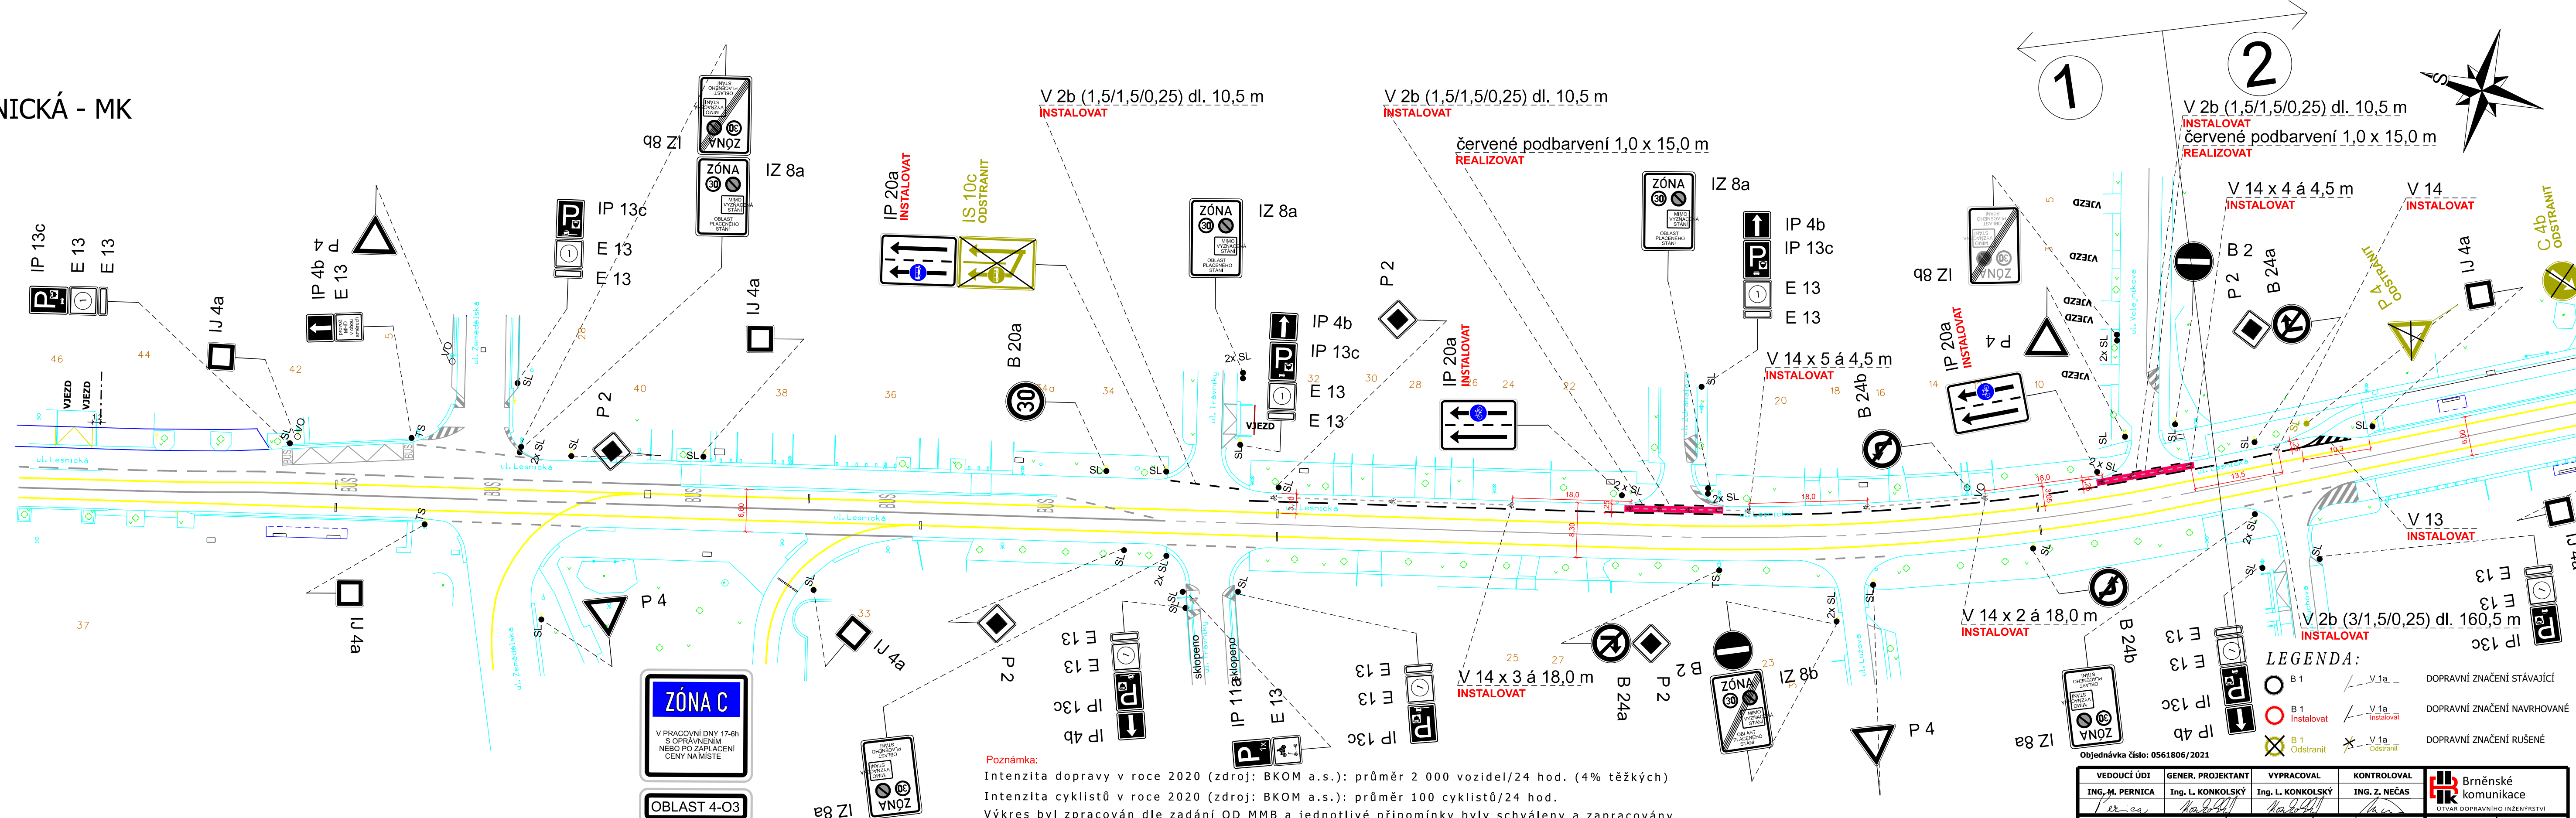

Vzorový vzhled vyplnění úsekových dodatkových tabulek E 13 s označením příslušných režimů a doby platnosti. Vzhled samotného dopravního značení se řídí metodickými listy pro řešení dopravních situací ve městě Brně č. 16, 17, 18.

Poznámka:
 Intenzita dopravy v roce 2020 (zdroj: BKOM a.s.): průměr 2 000 vozidel/24 hod. (4% těžkých)
 Intenzita cyklistů v roce 2020 (zdroj: BKOM a.s.): průměr 100 cyklistů/24 hod.
 Výkres byl zpracován dle zadání OD MMB a jednotlivé připomínky byly schváleny a zapracovány.
 Veškeré stávající vodorovné dopravní značení, které překáží instalaci nového, musí být před realizací tohoto výkresu odstraněno.
 Výkres dopravního značení není stavebně-technickým projektem a slouží pouze pro stanovení dopravního značení. Před realizací je nutno respektovat platnou legislativu a příslušné normy, zřídit umělé vodící linie, dodržet předepsaný spád, odvodnění atd.
 DZ bude realizováno podle TP 65 a TP 133.

Výkres byl projednán 8.6. a 14.7. 2022 na cyklokupině za účasti BKOM-ÚDI (Ing. Konkolský), OD MMB (Ing. Gelnar, Ing. Němeček), BVK (J. Šnajdrová), DPMB (Ing. Jičínský), KD RMB (Mgr. Lahoda) a PCR (por. Mgr. Maňák)
 Projektant upozorňuje, že vyhrazený jízdní pruh je navrhnout v minimálních parametrech.
 Výkres zobrazuje dopravní značení po zavedení OPS 4-01 a 4-03. V době zpracování výkresu probíhala realizace tohoto dopravního značení.

LEGENDA:

○ B 1	— V 1a	DOPRAVNÍ ZNAČENÍ STÁVAJÍCÍ
○ Instalovat	— V 1a	DOPRAVNÍ ZNAČENÍ NAVRHOVANÉ
⊗ B 1 Odstranit	⊗ V 1a	DOPRAVNÍ ZNAČENÍ RUŠENÉ

Objednávka číslo: 0561806/2021

VEDOUcí ÚDI	GENER. PROJEKTANT	VYPRACOVAL	KONTROLOVAL	Brněnské komunikace ÚTVAR DOPRAVNÍHO INŽENÝRSTVÍ
Ing. M. PERNICA	Ing. L. KONKOLSKÝ	Ing. L. KONKOLSKÝ	ING. Z. NEČAS	
OBJEDNATEL DOKUMENTACE: STATUTÁRNÍ MĚSTO BRNO				DATUM: Březen 2022
NÁZEV AKCE:				FORMÁT:
DOPRAVNÍ ZNAČENÍ				STUPEŇ:
ULICE LESNICKÁ - MK				MĚŘÍTKO: 1:500
NÁZEV VÝKRESU:				Č. ZAKÁZKY: 0796-2021
ZMĚNA DOPRAVNÍHO ZNAČENÍ				ČÍSLO PARÉ: 0 1.1