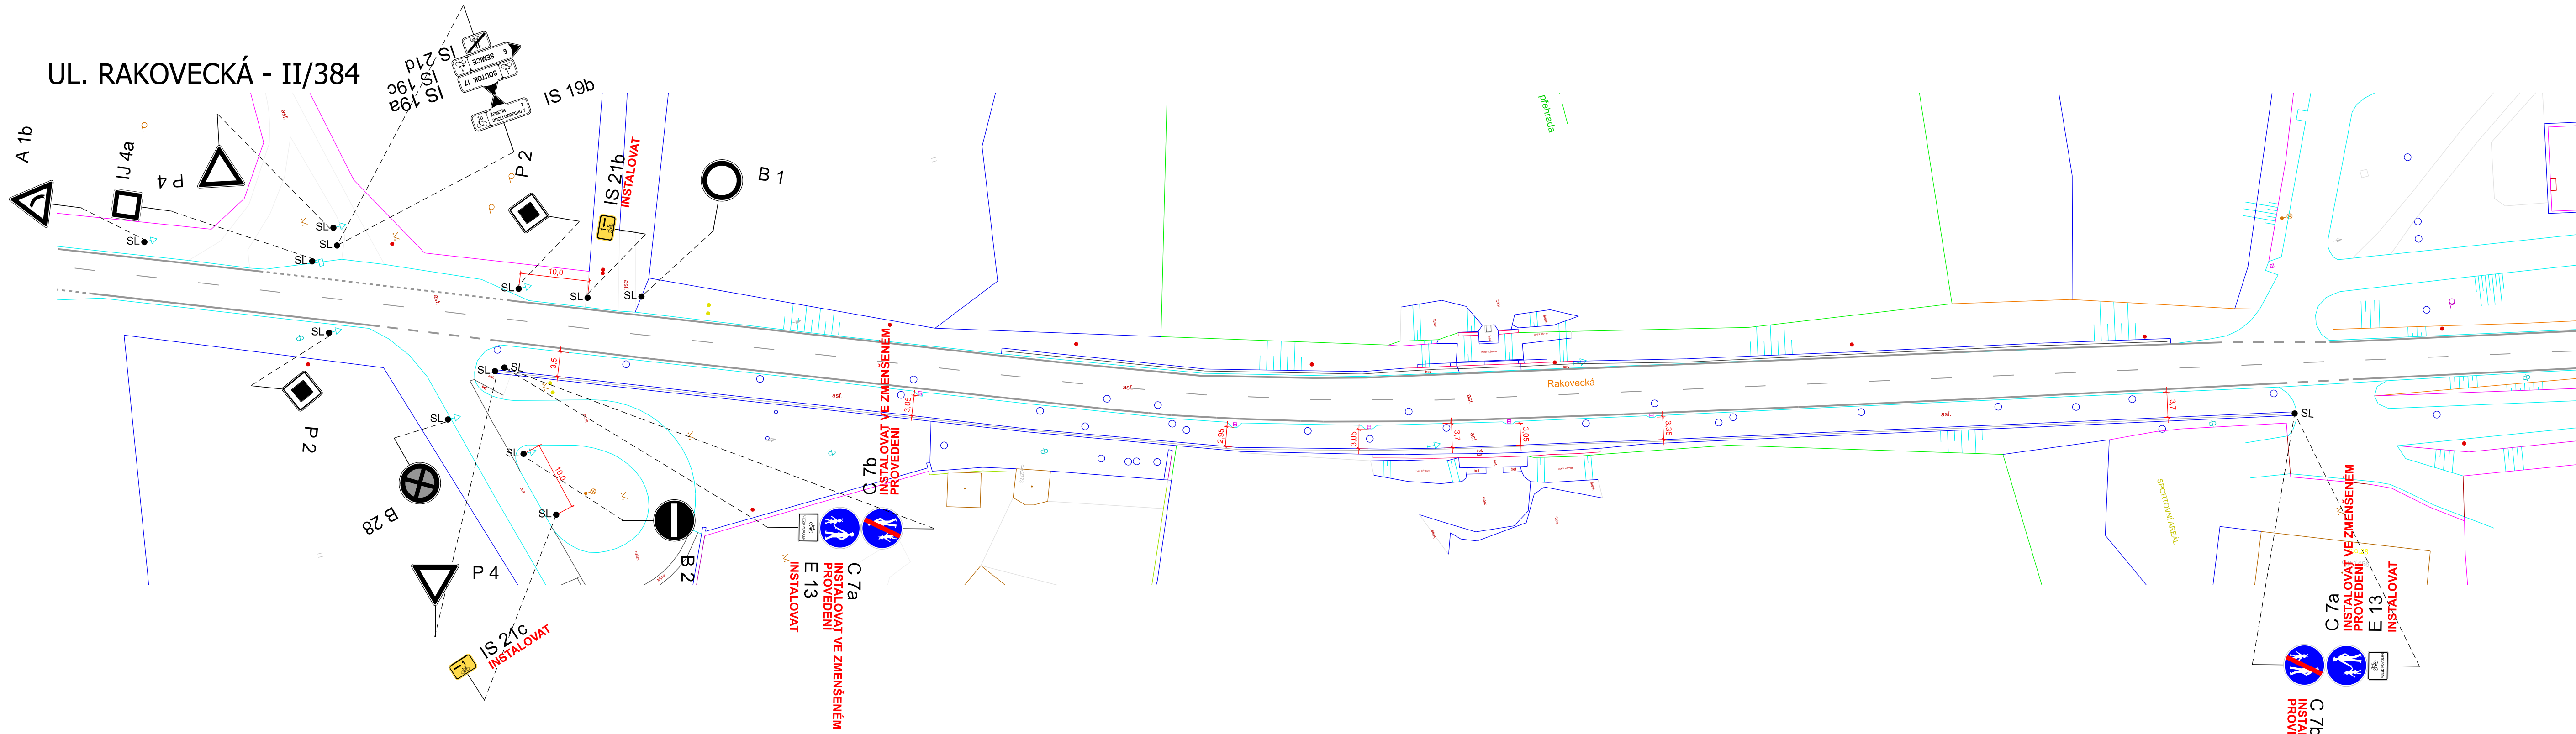
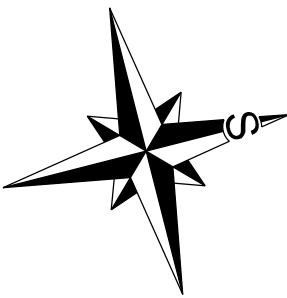

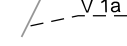



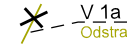



UL. RAKOVECKÁ - II/384



LEGENDA:

-  B 1  DOPRAVNÍ ZNAČENÍ STÁVAJÍCÍ
-  B 1  DOPRAVNÍ ZNAČENÍ NAVRHOVANÉ
-  B 1  DOPRAVNÍ ZNAČENÍ RUŠENÉ

Objednávka číslo: 0589629/2022

VEDOUcí ÚDI ING. M. PERNICA	GENER. PROJEKTANT Ing. L. KONKOLSKÝ	VYPRACOVAL Ing. L. KONKOLSKÝ	KONTROLOVAL ING. Z. NEČAS	 Brněnské komunikace ÚTVAR DOPRAVNÍHO INŽENÝRSTVÍ
OBJEDNATEL DOKUMENTACE: STATUTÁRNÍ MĚSTO BRNO				
NÁZEV AKCE: DOPRAVNÍ ZNAČENÍ			DATUM LEDEN 2023	
NÁZEV VÝKRESU: ZMĚNA DOPRAVNÍHO ZNAČENÍ			FORMÁT	
			STUPEŇ	
			MĚŘÍTKO	1:500
			Č. ZAKÁZKY	0003-2023
			ČÍSLO PARÉ	ČÍSLO VÝKRESU 01.2