



SLEZÁKOVA - MK

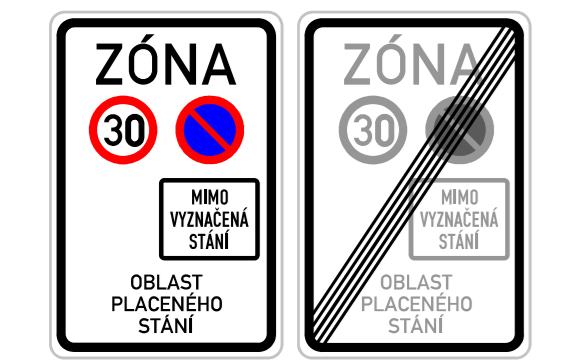

Vzorový vzhled instalovaného značení IZ 8a/b

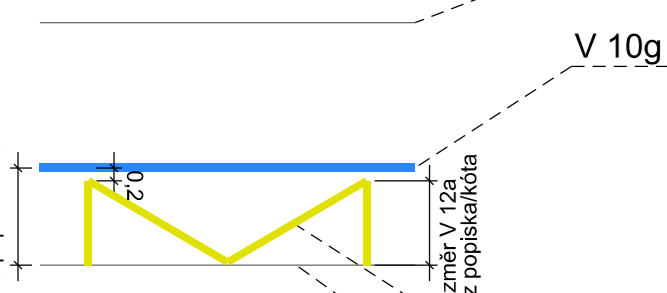

Vzorový vzhled instalovaného značení V 12a



Vzorový vzhled instalovaného značení V 13, při zakončení podélného parkovacího pruhu.


Všechny V 13 mají kadenci 0,5/0,5.



Vzorový vzhled instalovaného SDZ č. IP 13c, IP 13b, IP 12 (způsob stání musí odpovídat skutečné organizaci a orientaci vozidel a text, který bude obsahovat SDZ č. E 13, definují jednotlivé vzory pro vyplnění úsekových dodatkových tabulek).



Vzorový vzhled vyplnění úsekových dodatkových tabulek E 13 s označením příslušných režimů a doby platnosti. Vzhled samotného dopravního značení se řídí metodickým listem pro řešení dopravních situací ve městě Brně č. 16.

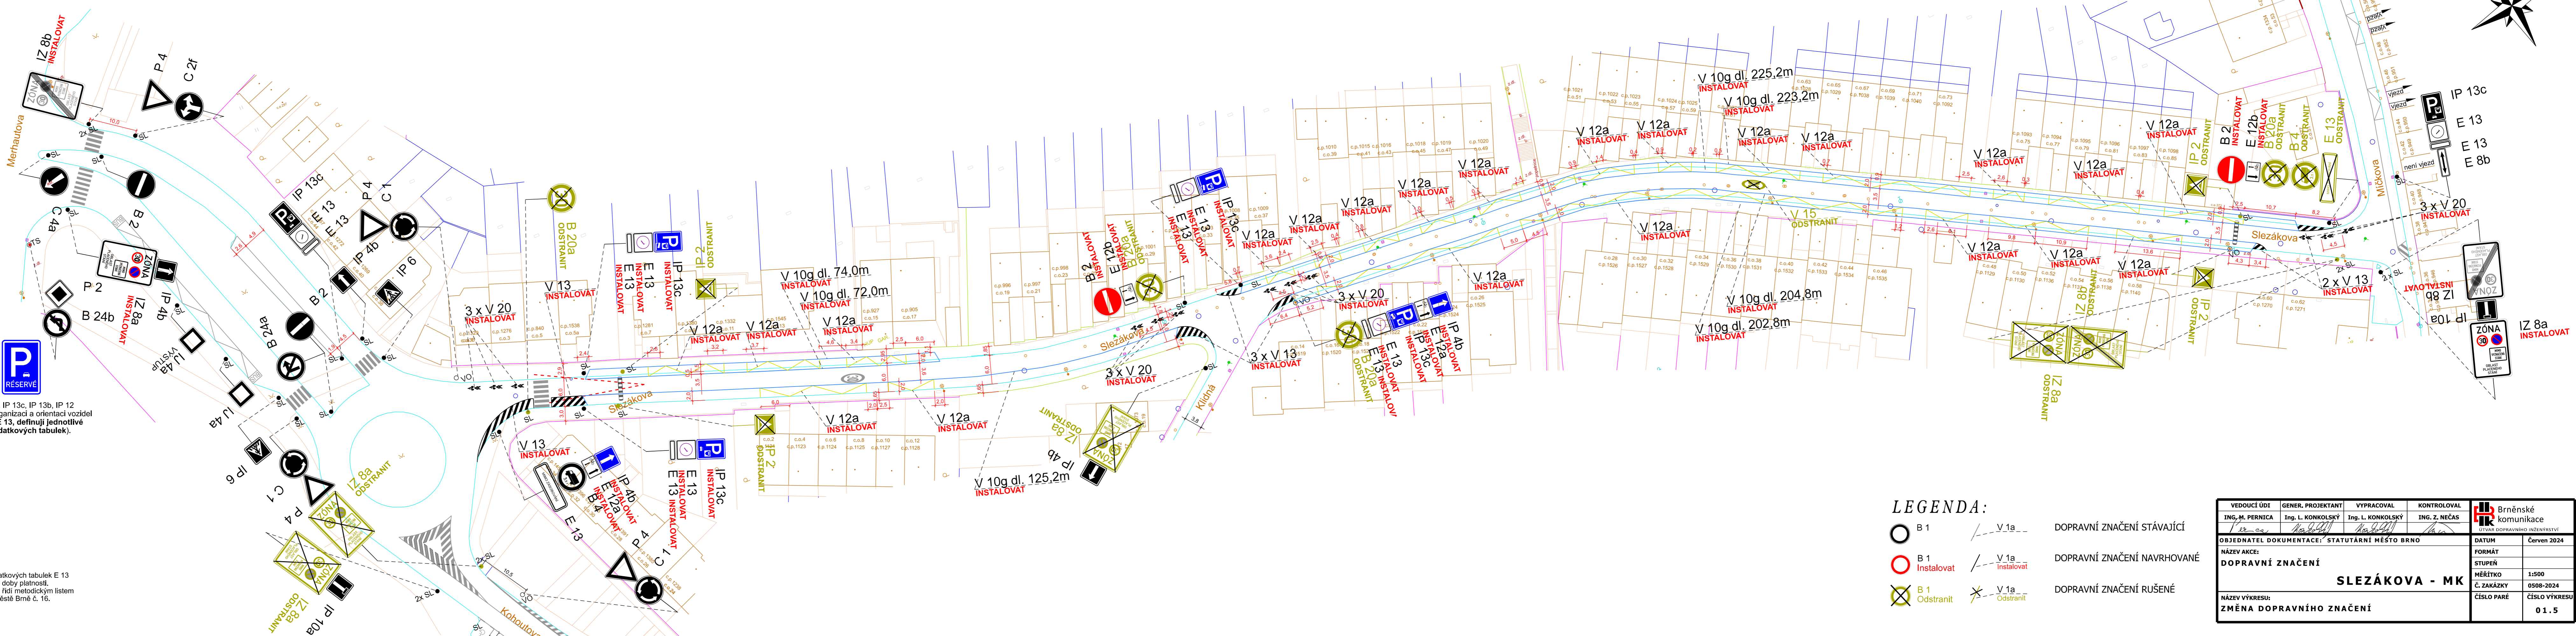

LEGENDA:

	B 1		V 1a	DOPRAVNÍ ZNAČENÍ STÁVAJÍCÍ
	B 1 Instalovat		V 1a Instalovat	DOPRAVNÍ ZNAČENÍ NAVRHOVANÉ
	B 1 Odstranit		V 1a Odstranit	DOPRAVNÍ ZNAČENÍ RUŠENÉ

VEDOUČÍ ÚDI Ing. M. PERNICA	GENER. PROJEKTANT Ing. L. KONKOLSKÝ	VYPRACOVAL Ing. L. KONKOLSKÝ	KONTROLOVAL Ing. Z. NEČAS	 Brněnské komunikace OZNAČOVATEL DOPRAVNÍHO INŽENÝRSTVÍ
OBJEDNATEL DOKUMENTACE: STATUTÁRNÍ MĚSTO BRNO				
NÁZEV AKCE: DOPRAVNÍ ZNAČENÍ				DATUM Červen 2024
NÁZEV VÝKRESU: ZMĚNA DOPRAVNÍHO ZNAČENÍ				FORMÁT A3
				STUPĚŇ 1:500
				Č. ZAKÁZKY 0508-2024
				ČÍSLO PARÉ 01.5