
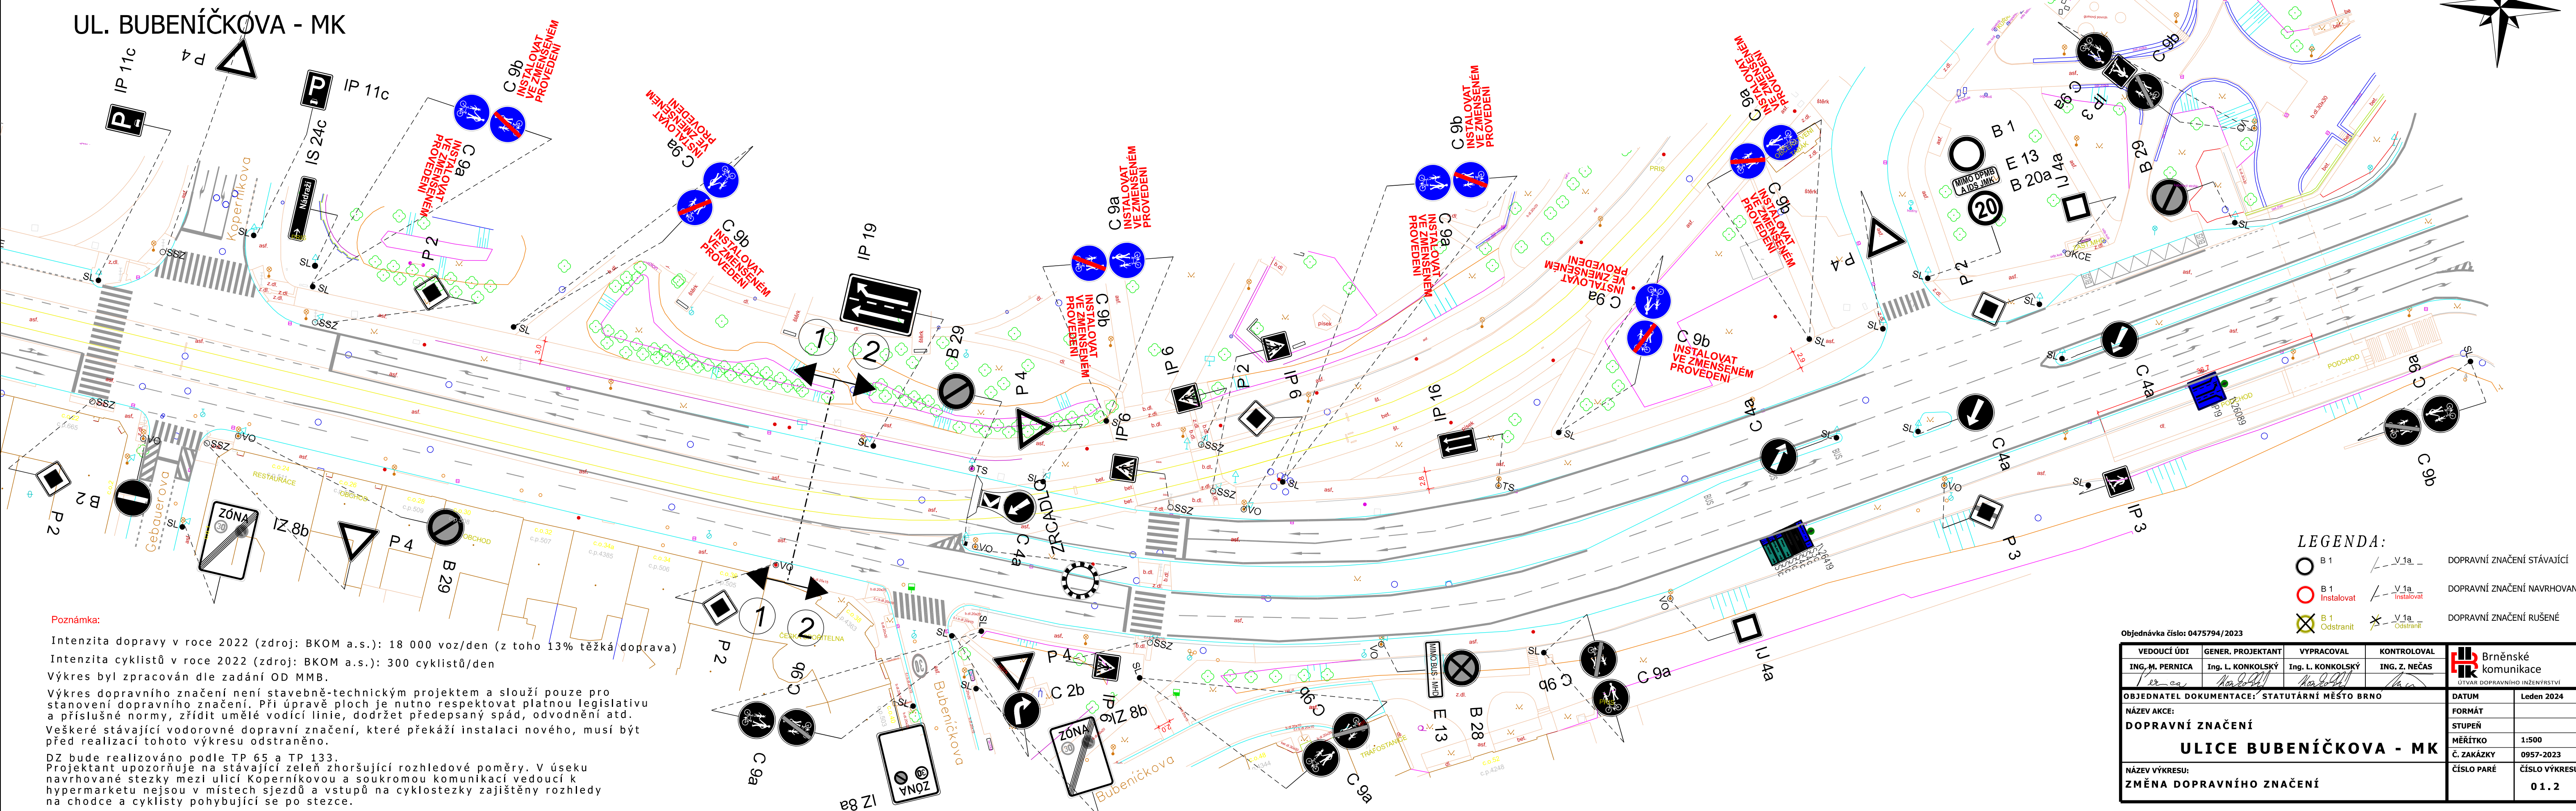


# UL. BUBENÍČKOVA - MK

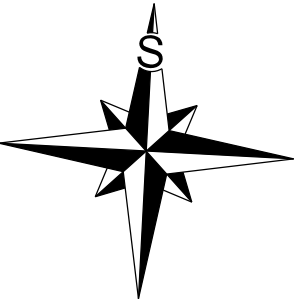

**Poznámka:**  
 Intenzita dopravy v roce 2022 (zdroj: BKOM a.s.): 18 000 voz/den (z toho 13% těžká doprava)  
 Intenzita cyklistů v roce 2022 (zdroj: BKOM a.s.): 300 cyklistů/den  
 Výkres byl zpracován dle zadání OD MMB.  
 Výkres dopravního značení není stavebně-technickým projektem a slouží pouze pro stanovení dopravního značení. Při úpravě ploch je nutno respektovat platnou legislativu a příslušné normy, zřídit umělé vodící linie, dodržet předepsaný spád, odvodnění atd.  
 Veškeré stávající vodorovné dopravní značení, které překážá instalaci nového, musí být před realizací tohoto výkresu odstraněno.  
 DZ bude realizováno podle TP 65 a TP 133.  
 Projektant upozorňuje na stávající zeleň zhoršující rozhledové poměry. V úseku navrhované stezky mezi ulicemi Koperníkovou a soukromou komunikací vedoucí k hypermarketu nejsou v místech sjezdů a vstupů na cyklostezky zajištěny rozhledy na chodce a cyklisty pohybující se po stezce.

**LEGENDA:**

	B 1		V.1a	DOPRAVNÍ ZNAČENÍ STÁVAJÍCÍ
	B 1 Instalovat		V.1a Instalovat	DOPRAVNÍ ZNAČENÍ NAVRHOVANÉ
	B 1 Odstranit		V.1a Odstranit	DOPRAVNÍ ZNAČENÍ RUŠENÉ

Objednávka číslo: 0475794/2023			
VEDOUcí ÚDI ING. M. PERNICA	GENER. PROJEKTANT Ing. L. KONKOLSKÝ	VYPRACOVAL Ing. L. KONKOLSKÝ	KONTROLOVAL ING. Z. NEČAS
OBJEDNATEL DOKUMENTACE: STATUTÁRNÍ MĚSTO BRNO			
NÁZEV AKCE: DOPRAVNÍ ZNAČENÍ		DATUM Leden 2024	FORMÁT STUPEŇ
NÁZEV VÝKRESU: ZMĚNA DOPRAVNÍHO ZNAČENÍ		MĚŘÍTKO 1:500	Č. ZAKÁZKY 0957-2023
		ČÍSLO PARÉ	ČÍSLO VÝKRESU 01.2

