


UL. JEDOVNICKÁ - MK

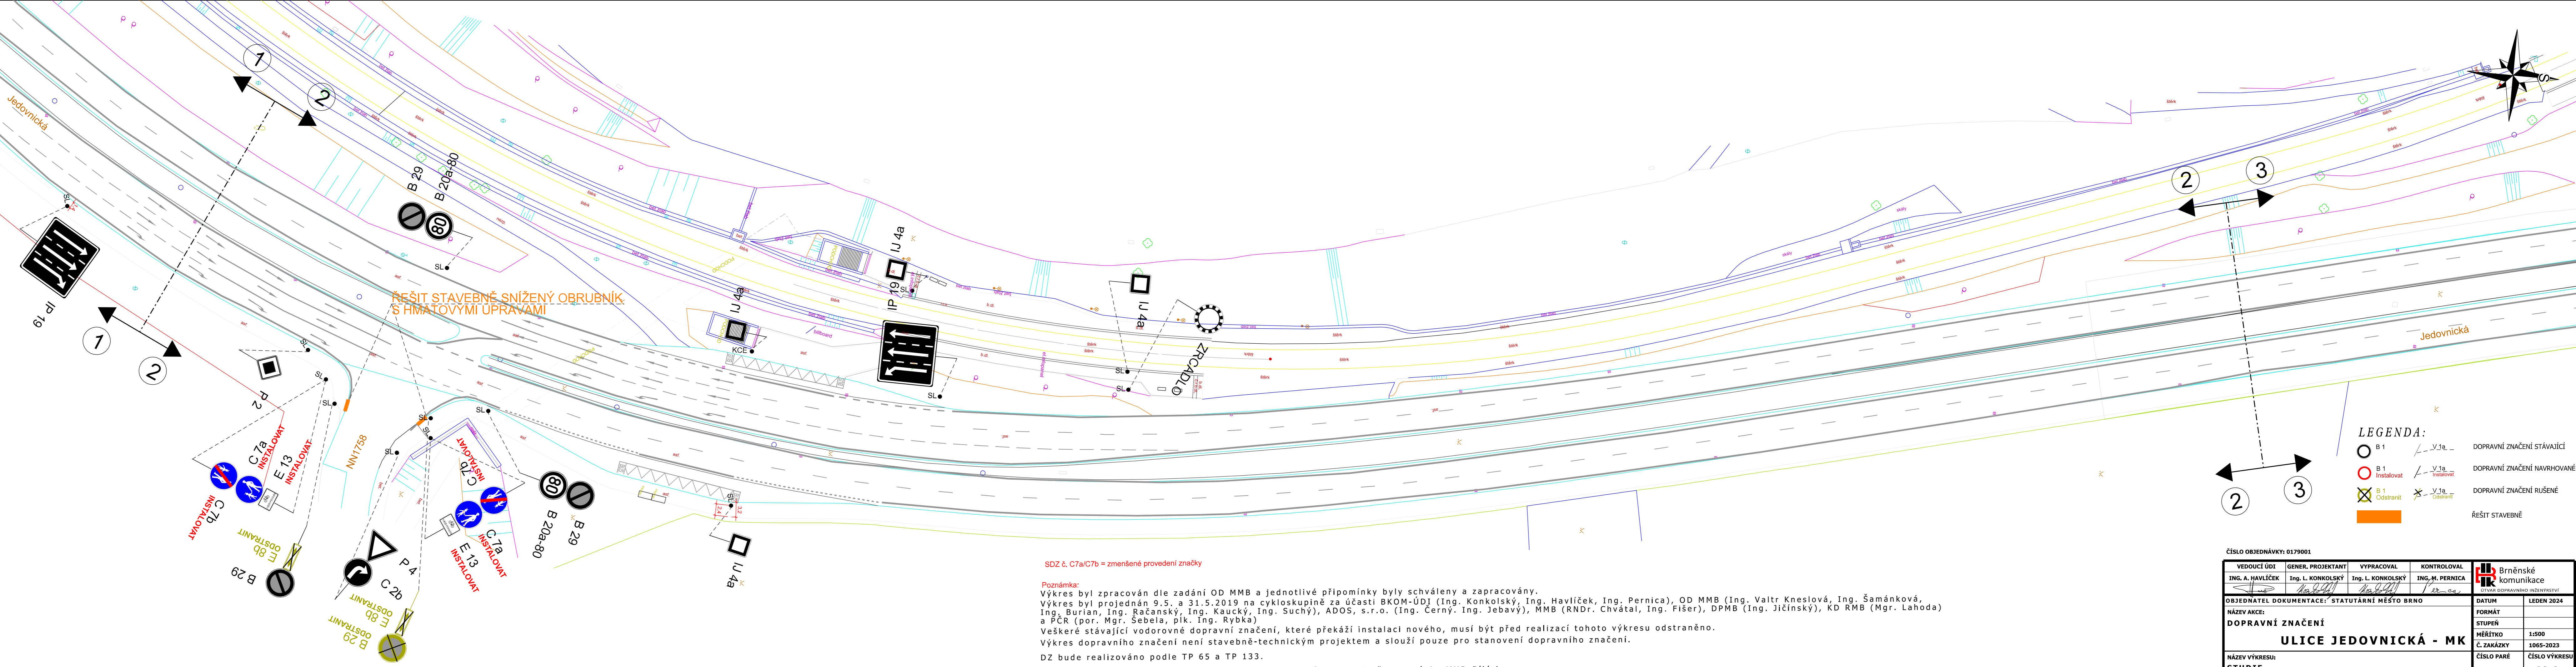

SDZ č. C7a/C7b = zmenšené provedení značky

Poznámka:
 Výkres byl zpracován dle zadání OD MMB a jednotlivé připomínky byly schváleny a zapracovány. Výkres byl projednán 9.5. a 31.5.2019 na cykloskupině za účasti BKOM-ÚDI (Ing. Konkolský, Ing. Havlíček, Ing. Pernica), OD MMB (Ing. Valtr Kneslová, Ing. Šamánková, Ing. Burian, Ing. Račanský, Ing. Kaucký, Ing. Suchý), ADOS, s.r.o. (Ing. Černý, Ing. Jebavý), MMB (RNDr. Chváta, Ing. Fišer), DPMB (Ing. Jičínský), KD RMB (Mgr. Lahoda) a PCR (por. Mgr. Šebela, plk. Ing. Rybka).
 Veškeré stávající vodorovné dopravní značení, které překáží instalaci nového, musí být před realizací tohoto výkresu odstraněno.
 Výkres dopravního značení není stavebně-technickým projektem a slouží pouze pro stanovení dopravního značení.
 DZ bude realizováno podle TP 65 a TP 133.
 DZ může být instalováno po přesunu laviček z chodníku do zeleně u zastávky MHD Bílá hora.

ČÍSLO OBJEDNÁVKY: 0179001

VEDOUcí ÚDI ING. A. HAVLÍČEK	GENER. PROJEKTANT Ing. L. KONKOLSKÝ	VYPRACOVAL Ing. L. KONKOLSKÝ	KONTROLOVAL Ing. M. PERNICA	Brněnské komunikace
OBJEDNATEL DOKUMENTACE: STATUTÁRNÍ MĚSTO BRNO				DATUM LEDEN 2024
DOPRAVNÍ ZNAČENÍ				FORMÁT
ULICE JEDOVNICKÁ - MK				STUPĚŇ
NÁZEV VÝKRESU: STUDIE				MĚŘÍTKO 1:500
				Č. ZAKÁZKY 1065-2023
				ČÍSLO PARÉ 02.2