
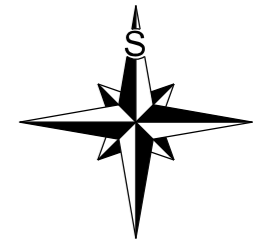


# UL. VESELÁ - MK

úsek (SKRYTÁ - STŘEDOVÁ)

# OPS: MČ BRNO STŘED 1 - OBLAST 01

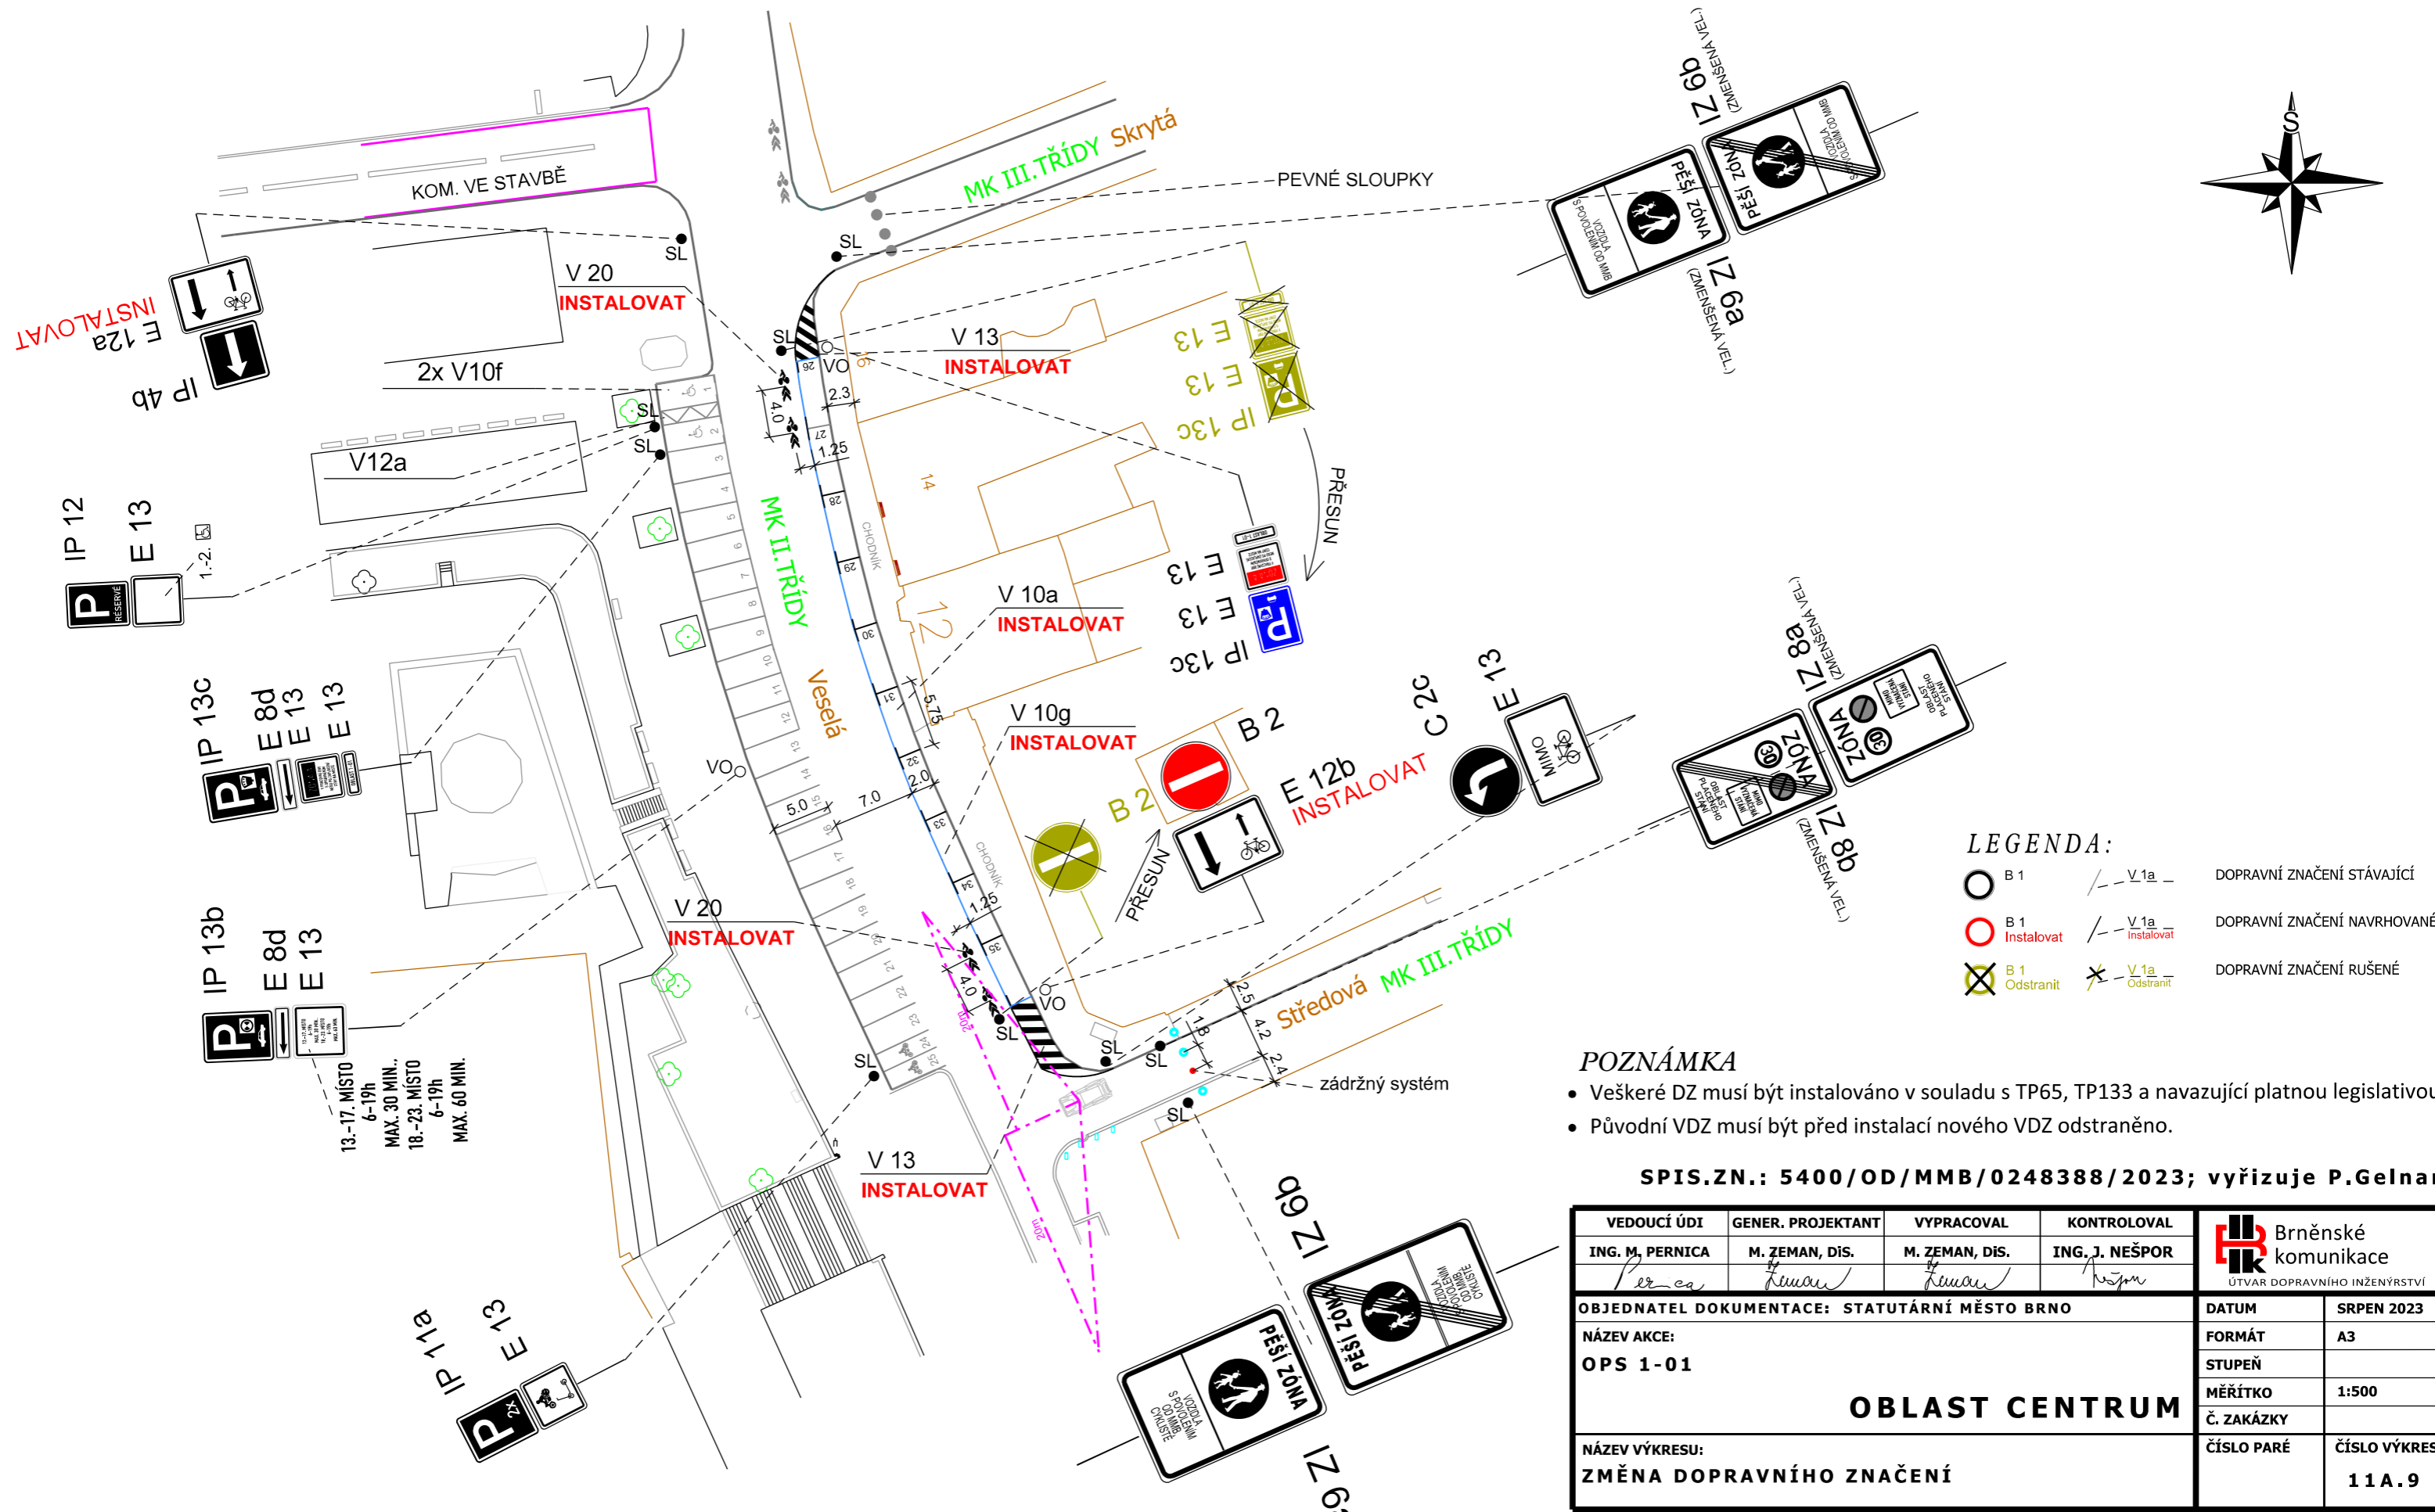

**LEGENDA:**

	B 1		V.1a	DOPRAVNÍ ZNAČENÍ STÁVAJÍCÍ
	B 1		V.1a	DOPRAVNÍ ZNAČENÍ NAVRHOVANÉ
	B 1		V.1a	DOPRAVNÍ ZNAČENÍ RUŠENÉ

**POZNÁMKA**

- Veškeré DZ musí být instalováno v souladu s TP65, TP133 a navazující platnou legislativou.
- Původní VDZ musí být před instalací nového VDZ odstraněno.

**SPIS.ZN.: 5400/OD/MMB/0248388/2023; vyřizuje P.Gelnar**

VEDOUcí ÚDI ING. M. PERNICA	GENER. PROJEKTANT M. ZEMAN, DIŠ.	VYPRACOVAL M. ZEMAN, DIŠ.	KONTRÓLOVAL ING. J. NEŠPOR	 Brněnské komunikace ÚTVAR DOPRAVNÍHO INŽENÝRSTVÍ
OBJEDNATEL DOKUMENTACE: STATUTÁRNÍ MĚSTO BRNO				
NÁZEV AKCE: OPS 1-01				DATUM SRPEN 2023
NÁZEV VÝKRESU: ZMĚNA DOPRAVNÍHO ZNAČENÍ				FORMÁT A3
				STUPĚŇ
OBLAST CENTRUM				MĚŘÍTKO 1:500
				ČÍSLO PARÉ