


UL. NN3470 - ÚK

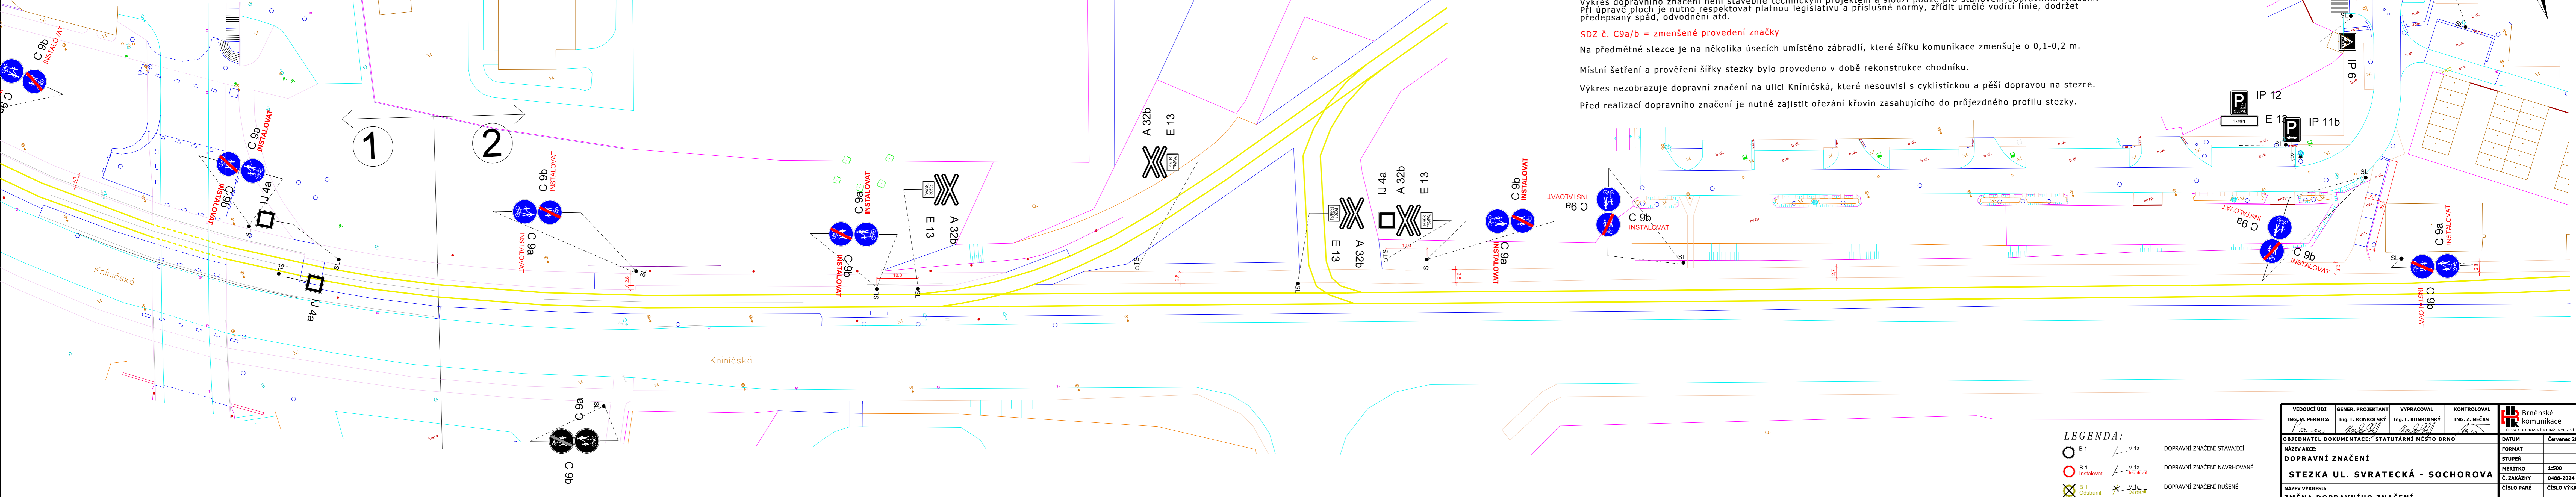

Poznámka:

Výkresová dokumentace je vytvořena na základě požadavku MMB-OD s cílem umožnit jízdu cyklistů v úseku Svratecká - Sochorova podél tramvajové tratě.

Výkres dopravního značení není stavebně-technickým projektem a slouží pouze pro stanovení dopravního značení. Při úpravě ploch je nutno respektovat platnou legislativu a příslušné normy, zřídit umělé vodící linie, dodržet předepsaný spád, odvodnění atd.

SDZ č. C9a/b = zmenšené provedení značky

Na předmětné stezce je na několika úsecích umístěno zábradlí, které šířku komunikace zmenšuje o 0,1-0,2 m.

Místní šetření a prověření šířky stezky bylo provedeno v době rekonstrukce chodníku.

Výkres nezobrazuje dopravní značení na ulici Kníničská, které nesouvisí s cyklistickou a pěší dopravou na stezce.

Před realizací dopravního značení je nutné zajistit ořezání křovin zasahujícího do průjezdného profilu stezky.

LEGENDA:

○ B 1	- V 1e -	DOPRAVNÍ ZNAČENÍ STÁVAJÍCÍ
○ B 1	- V 1a -	DOPRAVNÍ ZNAČENÍ NAVRHOVANÉ
⊗ B 1	- V 1a -	DOPRAVNÍ ZNAČENÍ RUŠENÉ
○ B 1	- V 1a -	DOPRAVNÍ ZNAČENÍ RUŠENÉ

VEDOUcí UDI Ing. M. PERNICA	GENER. PROJEKTANT Ing. L. KONKOLSKÝ	VYPRACOVAL Ing. L. KONKOLSKÝ	KONTROLOVAL Ing. Z. NEČAS	Brněnské komunikace STAVBA DOPRAVNÍHO INŽENÝRSTVÍ
OBJEDNATEL DOKUMENTACE: STATUTÁRNÍ MĚSTO BRNO				
NÁZEV AKCE: DOPRAVNÍ ZNAČENÍ				DATUM Červenec 2024
NÁZEV VÝKRESU: STEZKA UL. SVRATECKÁ - SOCHOROVA				FORMÁT
ZMĚNA DOPRAVNÍHO ZNAČENÍ				MĚŘÍTKO 1:500
				Č. ZAKÁZKY 0488-2024
				ČÍSLO PARÉ ČÍSLO VÝKRESU 02.1